


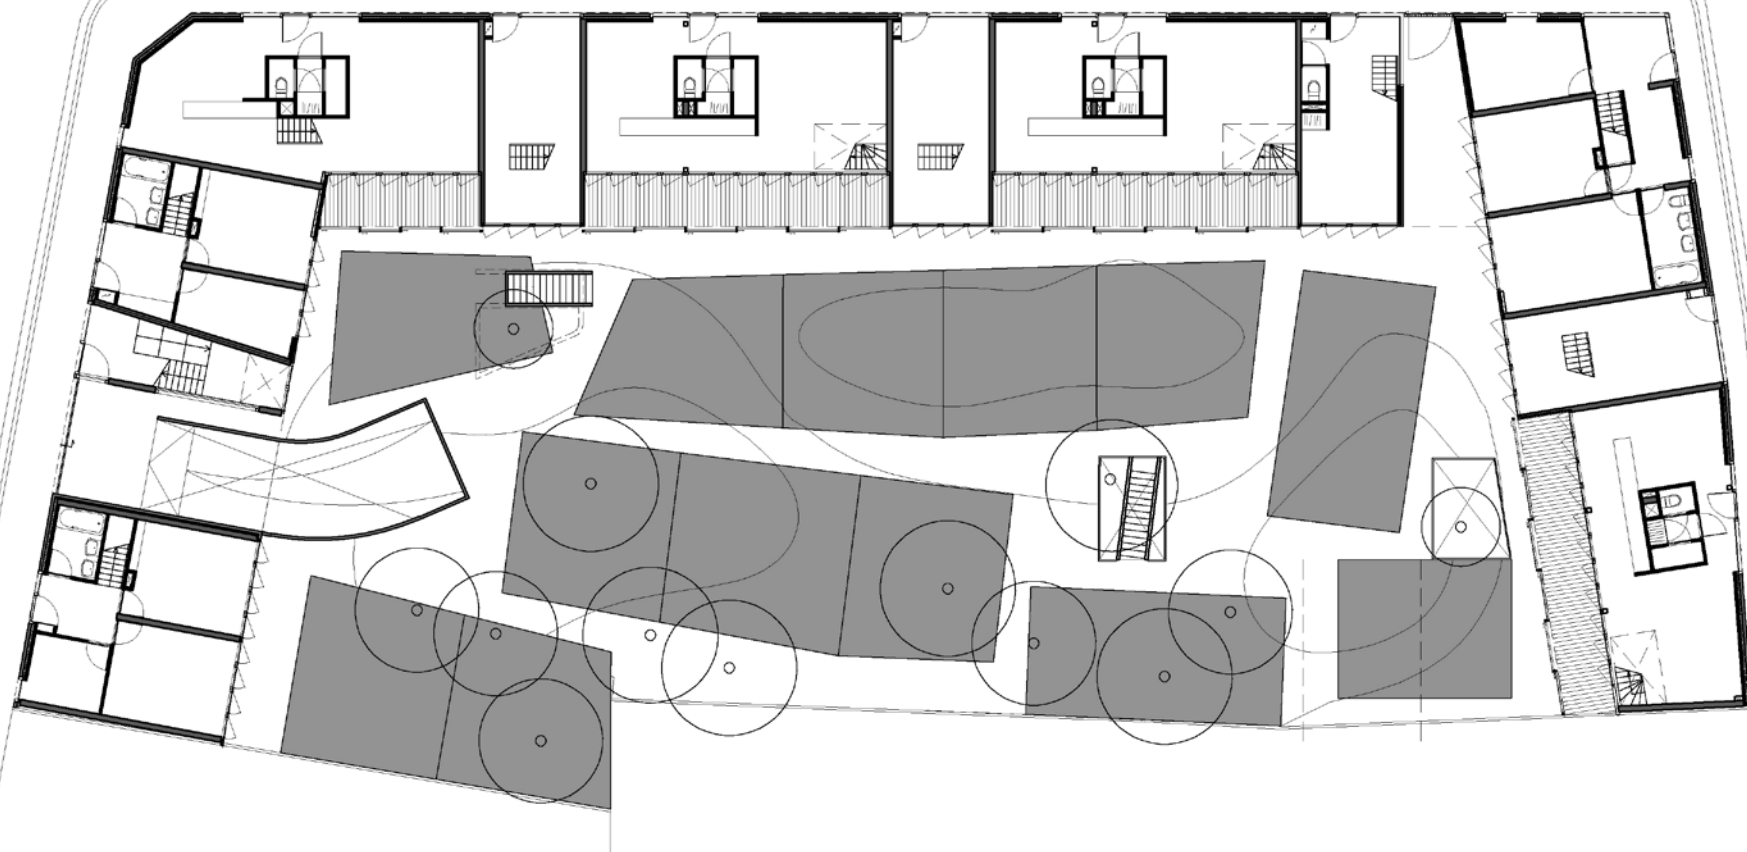

plattegrond begane grond/groundfloor
Antwerpen, PROJECT SCHAAFSTRAAT
Geert VENNIX & Frederik VERMEESCH, ontwerp/design
AG VESPA, opdracht/commission