


PLAN EERSTE VERDIEPING

DKO: 1. woordlokaal 2. expo 3. leslokaal 4. repetitieruimte 5. repetitieruimte box in box 6. samenspelklas

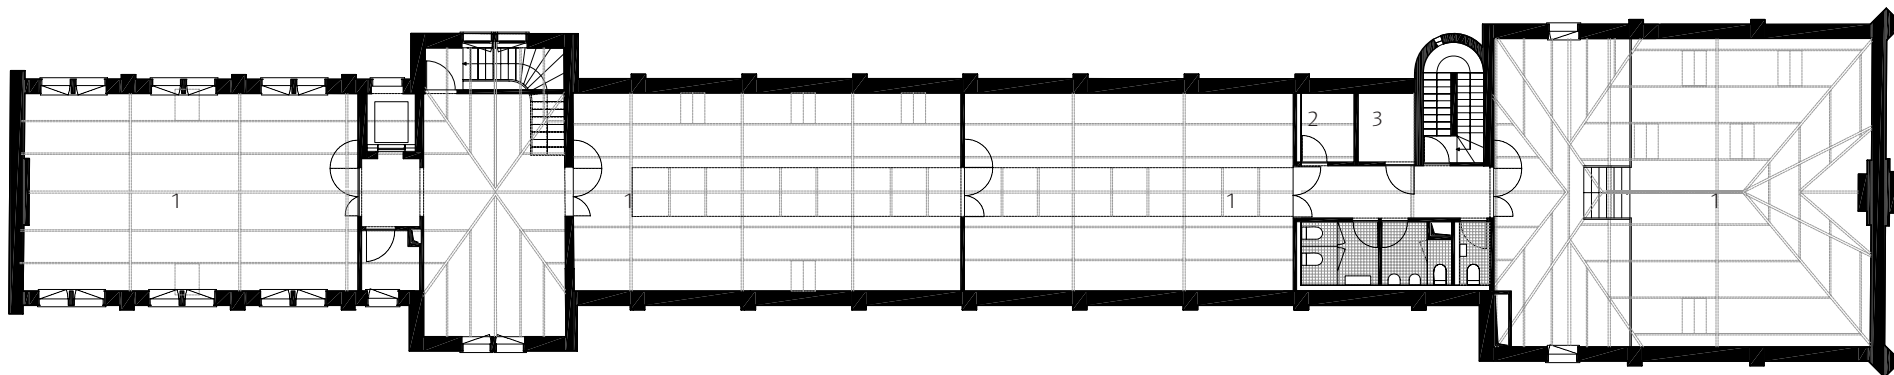

PLAN TWEDE VERDIEPING

DKO: 1. beeldhouwatelier 2. technische berging 3. berging

**SPOOR NOORD**

