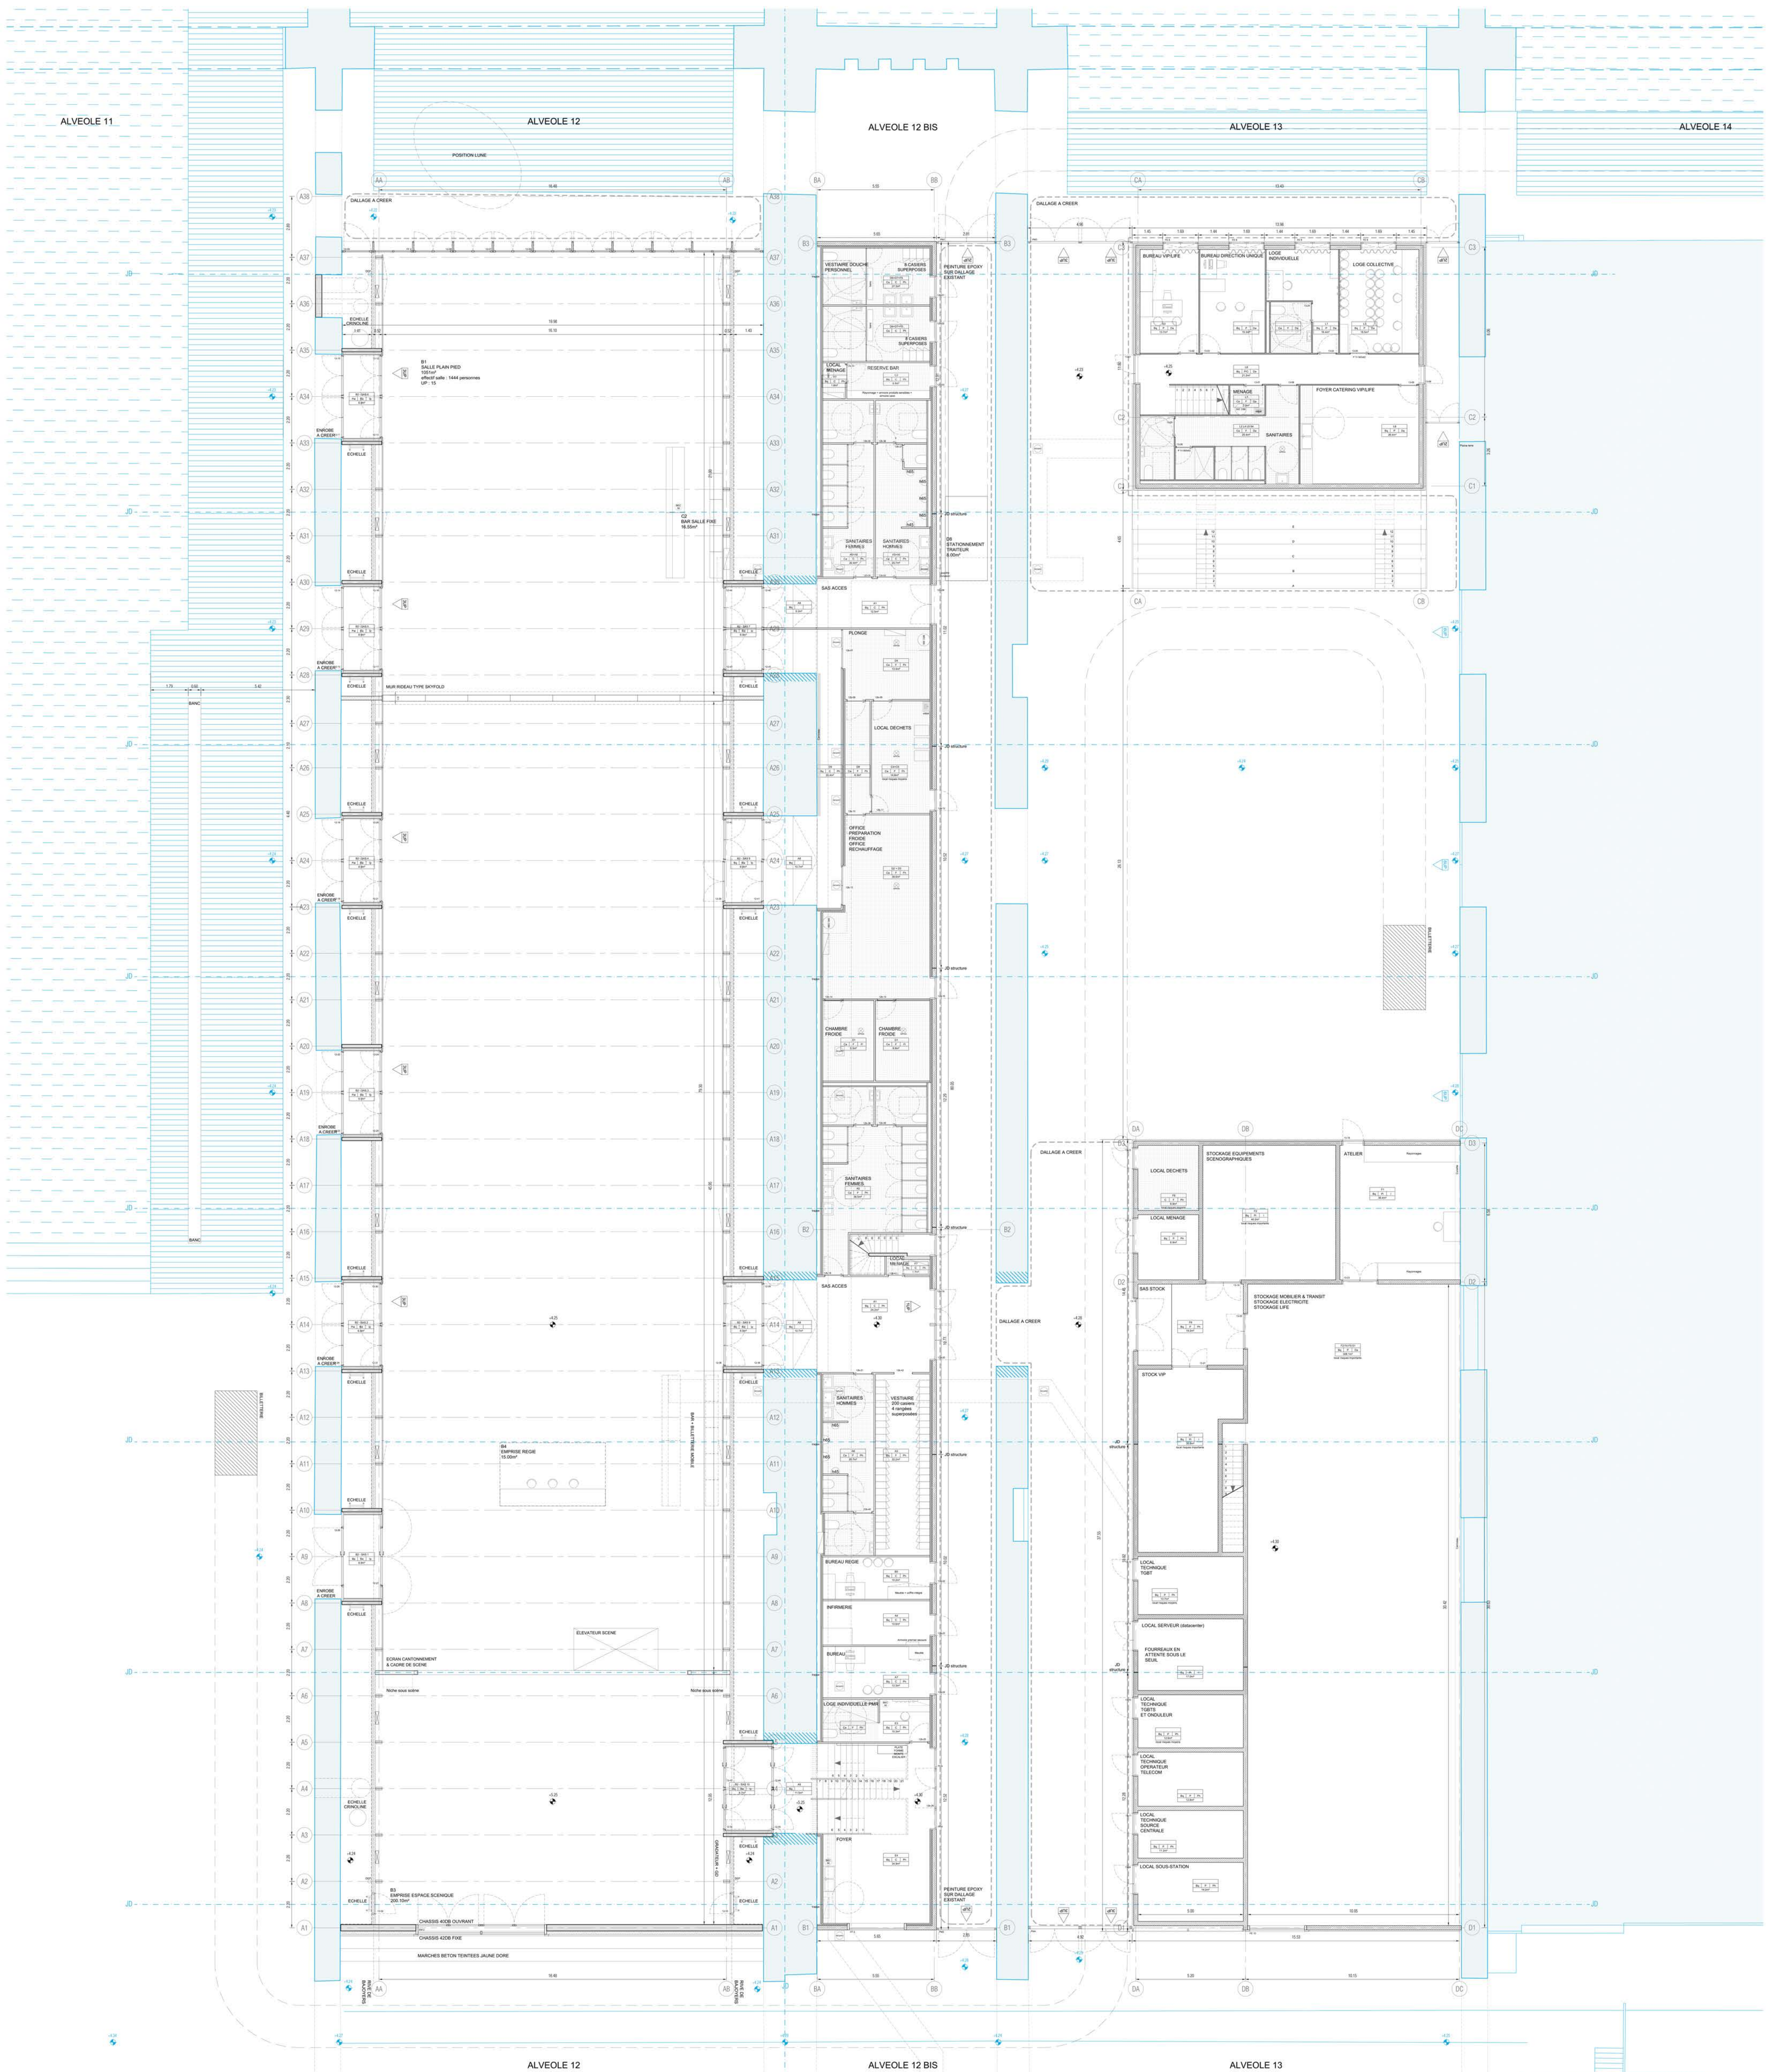
ALVEOLE 11
ALVEOLE 12
ALVEOLE 12 BIS
ALVEOLE 13
ALVEOLE 14
POSITION LUNE
DALLAGE A CREER
B1
SALLE PLAIN PIED
ECHELLE
ENROBE A CREER
MUR RIDEAU TYPE SKYFOLD
BANC
C2
BAR SALLE FIXE
B4
EMPRISE REGIE
ELEVATEUR SCENE
ECRAN CANTONNEMENT & CADRE DE SCENE
Niche sous scène
B3
EMPRISE ESPACE SCENIQUE
CHASSIS 4D08 OUVRANT
CHASSIS 4D08 FIXE
MARCHES BETON TEINTEES JAUNE DORE
RIVE DE BAJOYERS
VESTIAIRE DOUCHE PERSONNEL
CASIERS SUPERPOSES
PEINTURE EPOXY SUR DALLAGE EXISTANT
LOCAL MENAGE
RESERVE BAR
SANITAIRES FEMMES
SANITAIRES HOMMES
SAS ACCES
PLONGE
LOCAL DECHETS
OFFICE PREPARATION FROIDE OFFICE RECHAUFFAGE
C6
STATIONNEMENT TRAITEUR
JD structure
CHAMBRE FROIDE
SANITAIRES FEMMES
LOCAL MENAGE
SANITAIRES HOMMES
VESTIAIRE
BUREAU REGIE
INFIRMERIE
BUREAU
LOGE INDIVIDUELLE PMR
FOYER
BUREAU VIPLIFE
BUREAU DIRECTION UNIQUE
LOGE INDIVIDUELLE
LOGE COLLECTIVE
MENAGE
FOYER CATERING VIPLIFE
SANITAIRES
BILLETTERIE
LOCAL DECHETS
STOCKAGE EQUIPEMENTS SCENOGRAPHIQUES
ATELIER
LOCAL MENAGE
SAS STOCK
STOCKAGE MOBILIER & TRANSIT STOCKAGE ELECTRICITE STOCKAGE LIFE
STOCK VIP
LOCAL TECHNIQUE TGBT
LOCAL SERVEUR (datacenter)
FOURREAUX EN ATTENTE SOUS LE SEUIL
LOCAL TECHNIQUE TGBTS ET ONDULEUR
LOCAL TECHNIQUE OPERATEUR TELECOM
LOCAL TECHNIQUE SOURCE CENTRALE
LOCAL SOUS-STATION
DALLAGE A CREER
AA
AB
BA
BB
CA
CB
DA
DB
DC
JD

ALVEOLE 12

ALVEOLE 12 BIS

ALVEOLE 13

FINITION PLAFOND
FINITION MUR
FINITION SOL

LEGENDE FINITION:

Ba	Panneaux bois absorbants
Bp	Béton poli
Bq	Béton quartzé
C	Carrobric
Ca	Carrelage
Da	Dalle alvéolaire
F	Faïence
Ip	Isolant plafond
P	Parpaing
Pai	Paillasson
Ph	Poutrelles et hourdis
Pi	Parpaing isolé
Fh	Faux plafond hygiénique
Fi	Faux plafond isothermique

REALISATION D'UNE SALLE MULTI-EVENEMENTS, AMENAGEMENT DES ALVEOLES 12 A 13, BASE DES SOUS-MARINS

Ville de Saint-Nazaire

MAITRE D'OUVRAGE:
SONADEV TERRITOIRES PUBLICS, au nom et pour le compte de la VILLE DE SAINT-NAZAIRE
TOUR METEOR BAT A1 - 6 PLACE PIERRE SEMARD C5 - 60009 - 44601 SAINT-NAZAIRE CEDEX
TEL: 02 40 22 96 94 / BOUQUETP@SONADEV.FR

MAITRE D'OEUVRE:
ARCHITECTES MANDATAIRES : 51N4E
58/10 DELAUNOY ST - 1080 BRUXELLES
MAIL@51N4E.COM
TEL: +32 (0)2 503.50.89

ARCHITECTES ASSOCIES : BOURBOUZE & GRAINDORGE
15 RUE CREBILLON - 44000 NANTES
AGENCE@BOURBOUZE-GRAINDORGE.COM
TEL: 02 40 12 07 14

BET:

BOLLINGER + GROHMANN
48 AV CLAUDE VELLEFAUX - 75010 PARIS

ALTO INGENIERIE
1 AVENUE DU GUE LANGLOIS - 77600 MARNE-LA-VALLEE

TTAS
30/001 RUE BLEKERIJ - B9000 GAND (BELGIQUE)

DAIDALOS PEUTZ
VITAL DECOS TERSTRAAST 67 A BUS 1-B3000 LOUVAIN (BELGIQUE)

VPEAS
40 RUE DE LA ROUSELLE - 33000 BORDEAUX

NATHALIE DEWEZ
AVENUE BESME 109 B1190 BRUXELLES - 1000 BRUXELLES (BELGIQUE)

PRO

PLAN RdC

DATE	ECHELLE	EMETTEUR	NUMERO
07/2015	1/100	B&G	A03

DATE	MODIFICATIONS	INDICE
09 2015	Prise en compte remarques MO	A