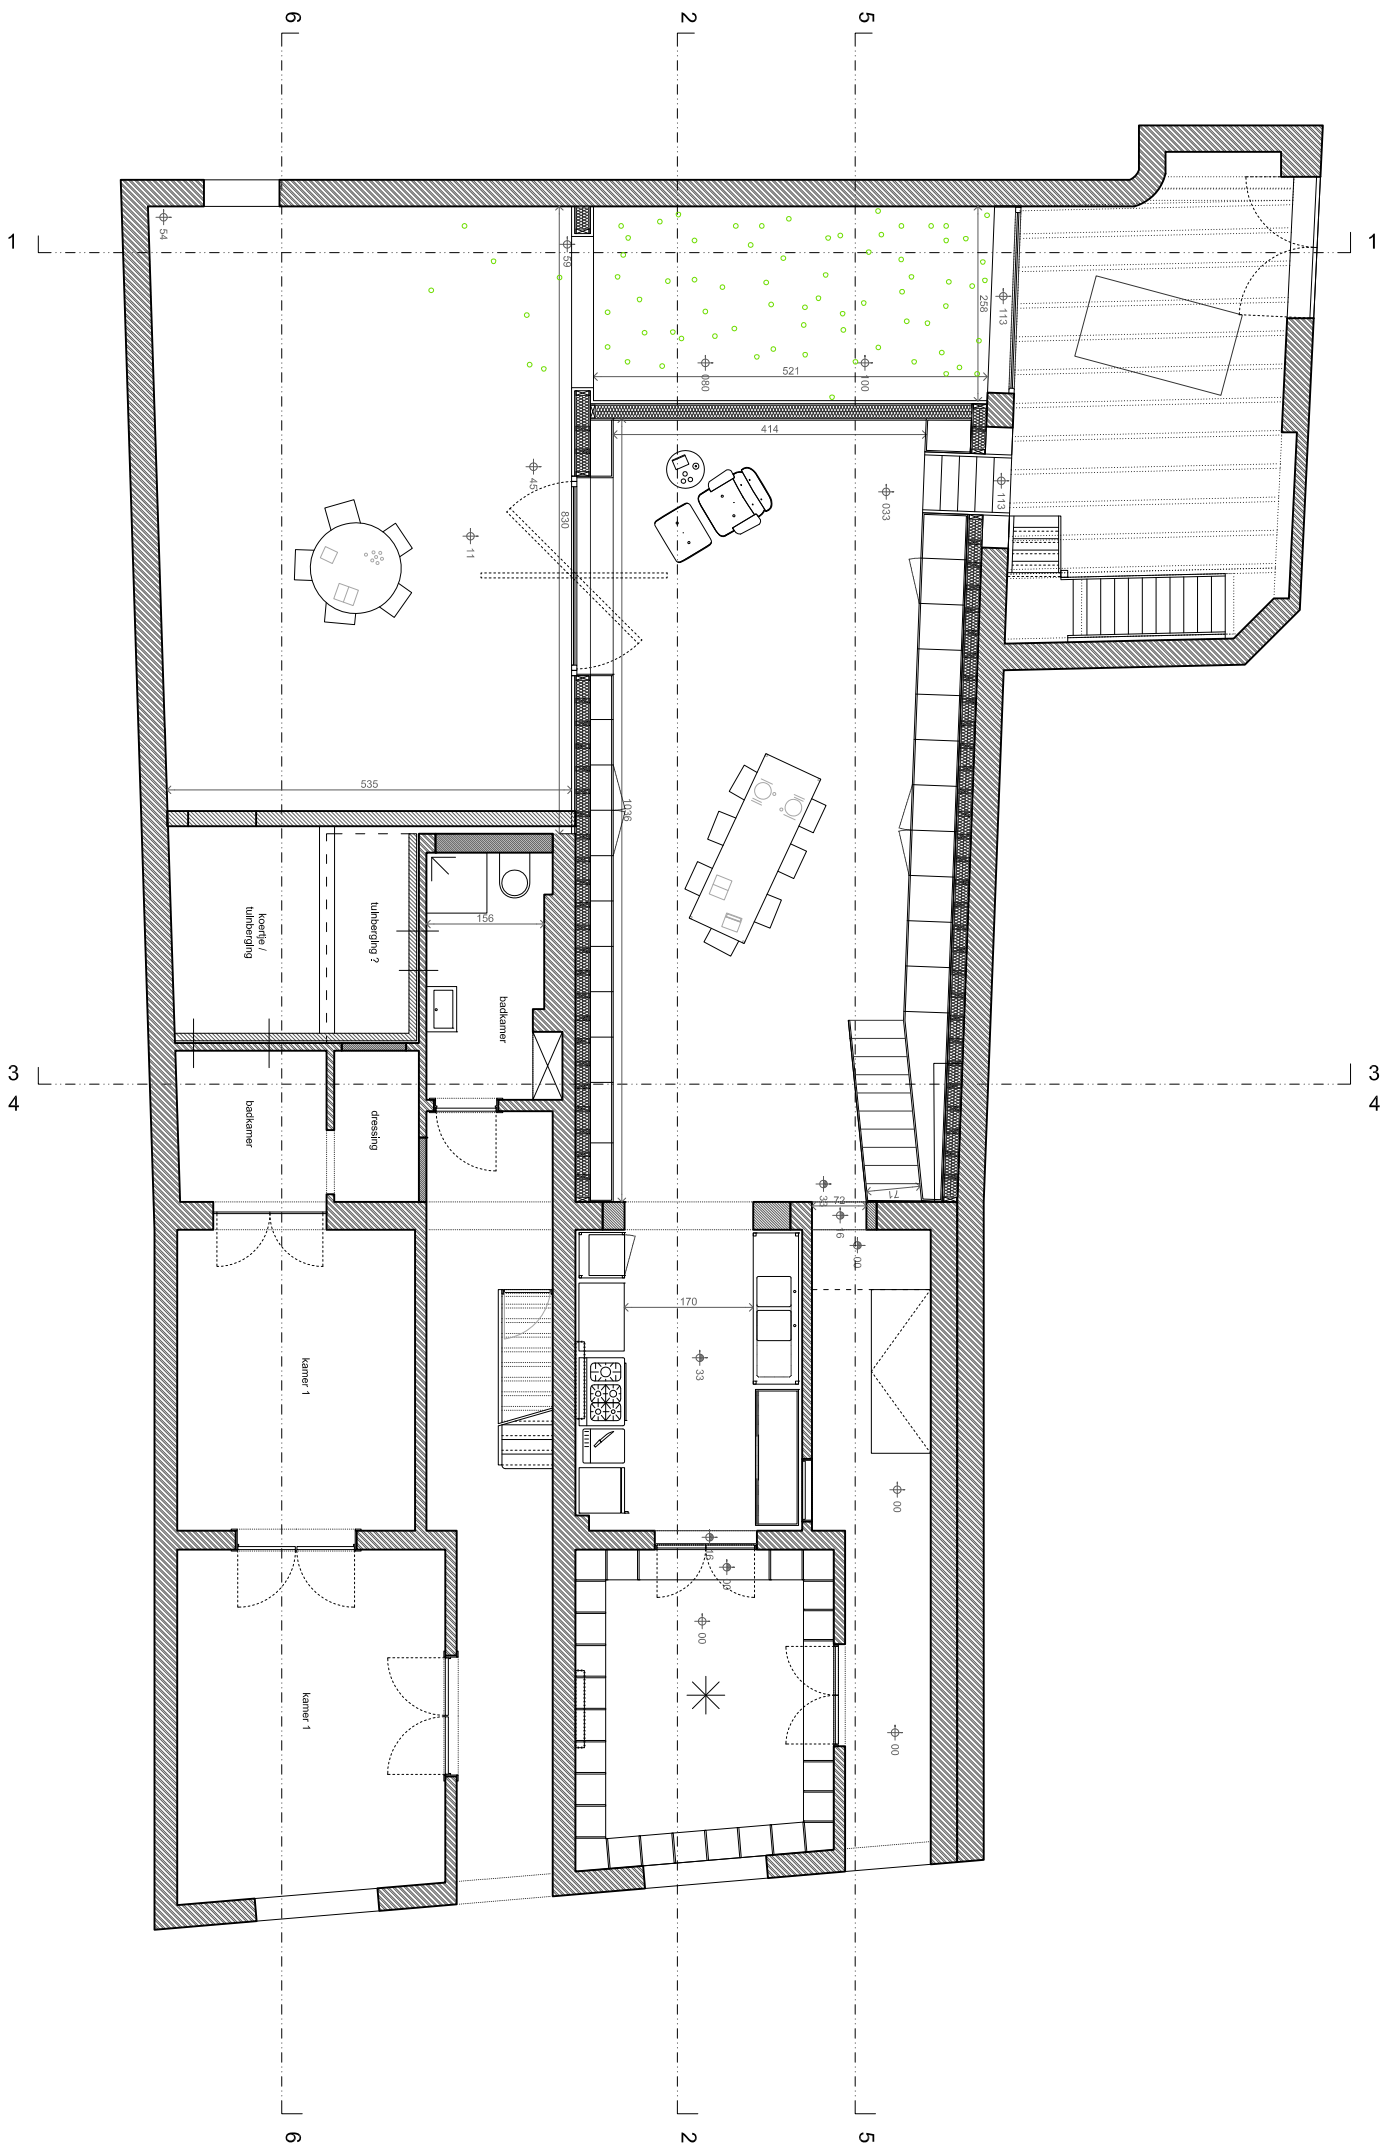
6
2
5
1
1
54
29
258
113
521
080
100
414
113
033
830
11
535
1350
koerfje / tuinberging
tuinberging ?
156
badkamer
3
4
3
4
beikamer
dressing
kamer 1
72
71
170
33
00
kamer 1
6
2
5