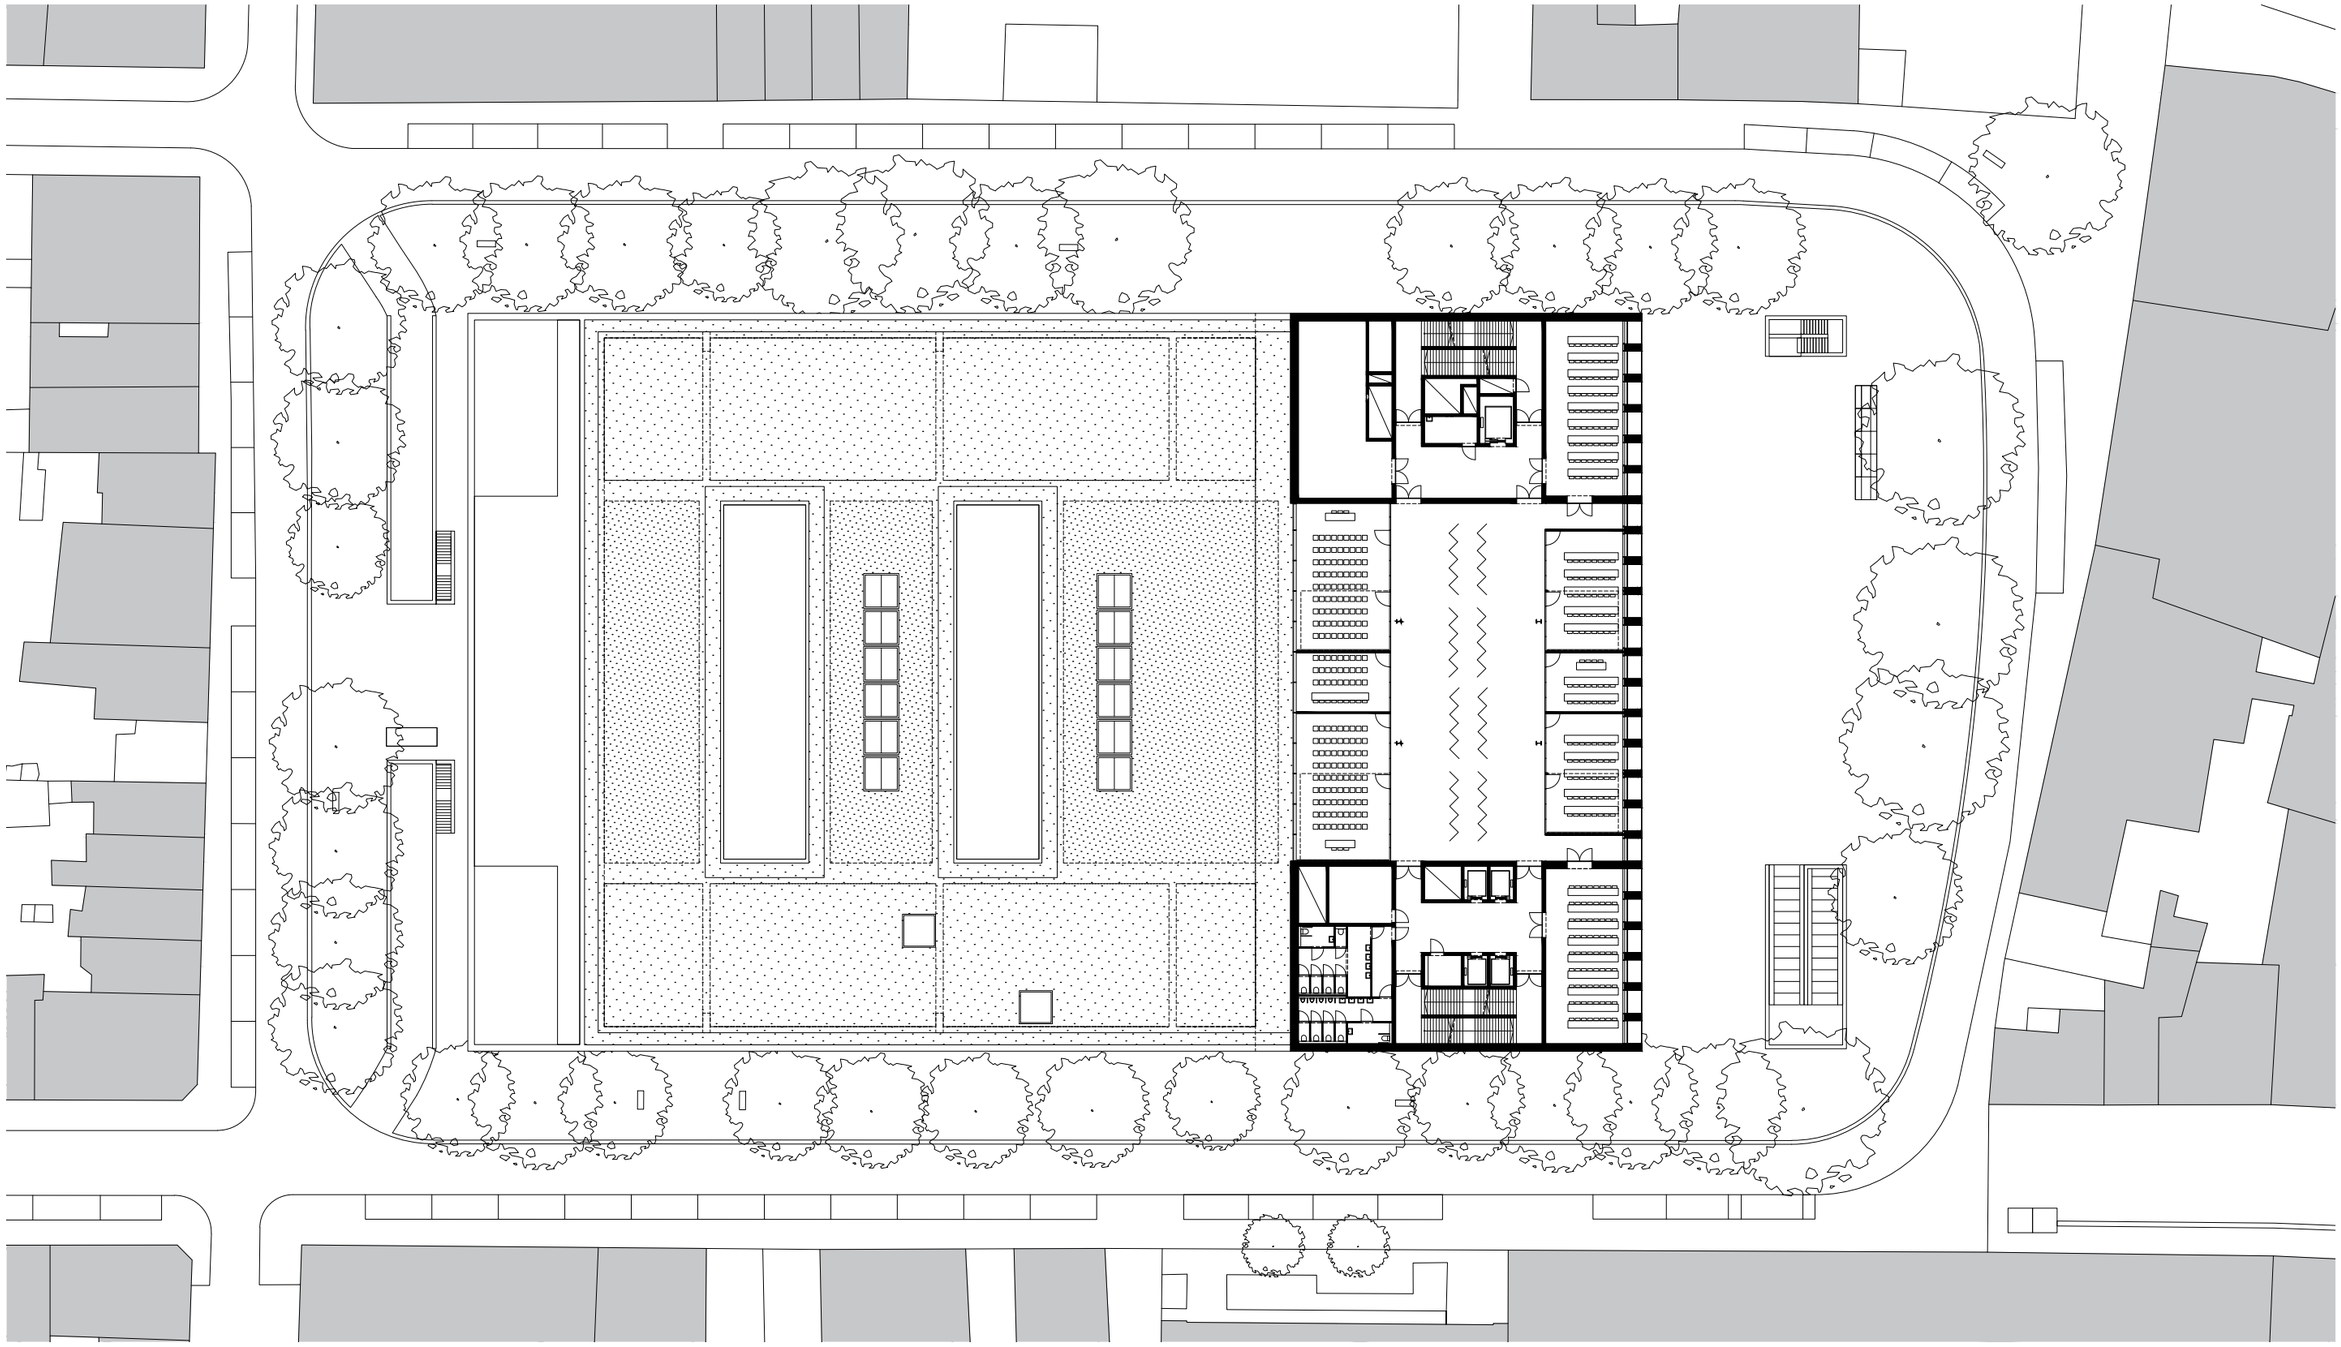

Bruges Meeting & Convention Centre
Floor plan level +3

1/500 0 5 10 20m

Eduardo Souto de Moura

META