
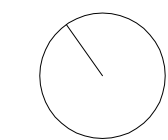


- ELEMENTEN DIE BEHOUDEN WORDEN VAN BESTAANDE TOESTAND
- FASE 1 + FASE 2 - EERDER UITGEVOERDE WERKEN BINNEN HET MASTERPLAN
- FASE 3

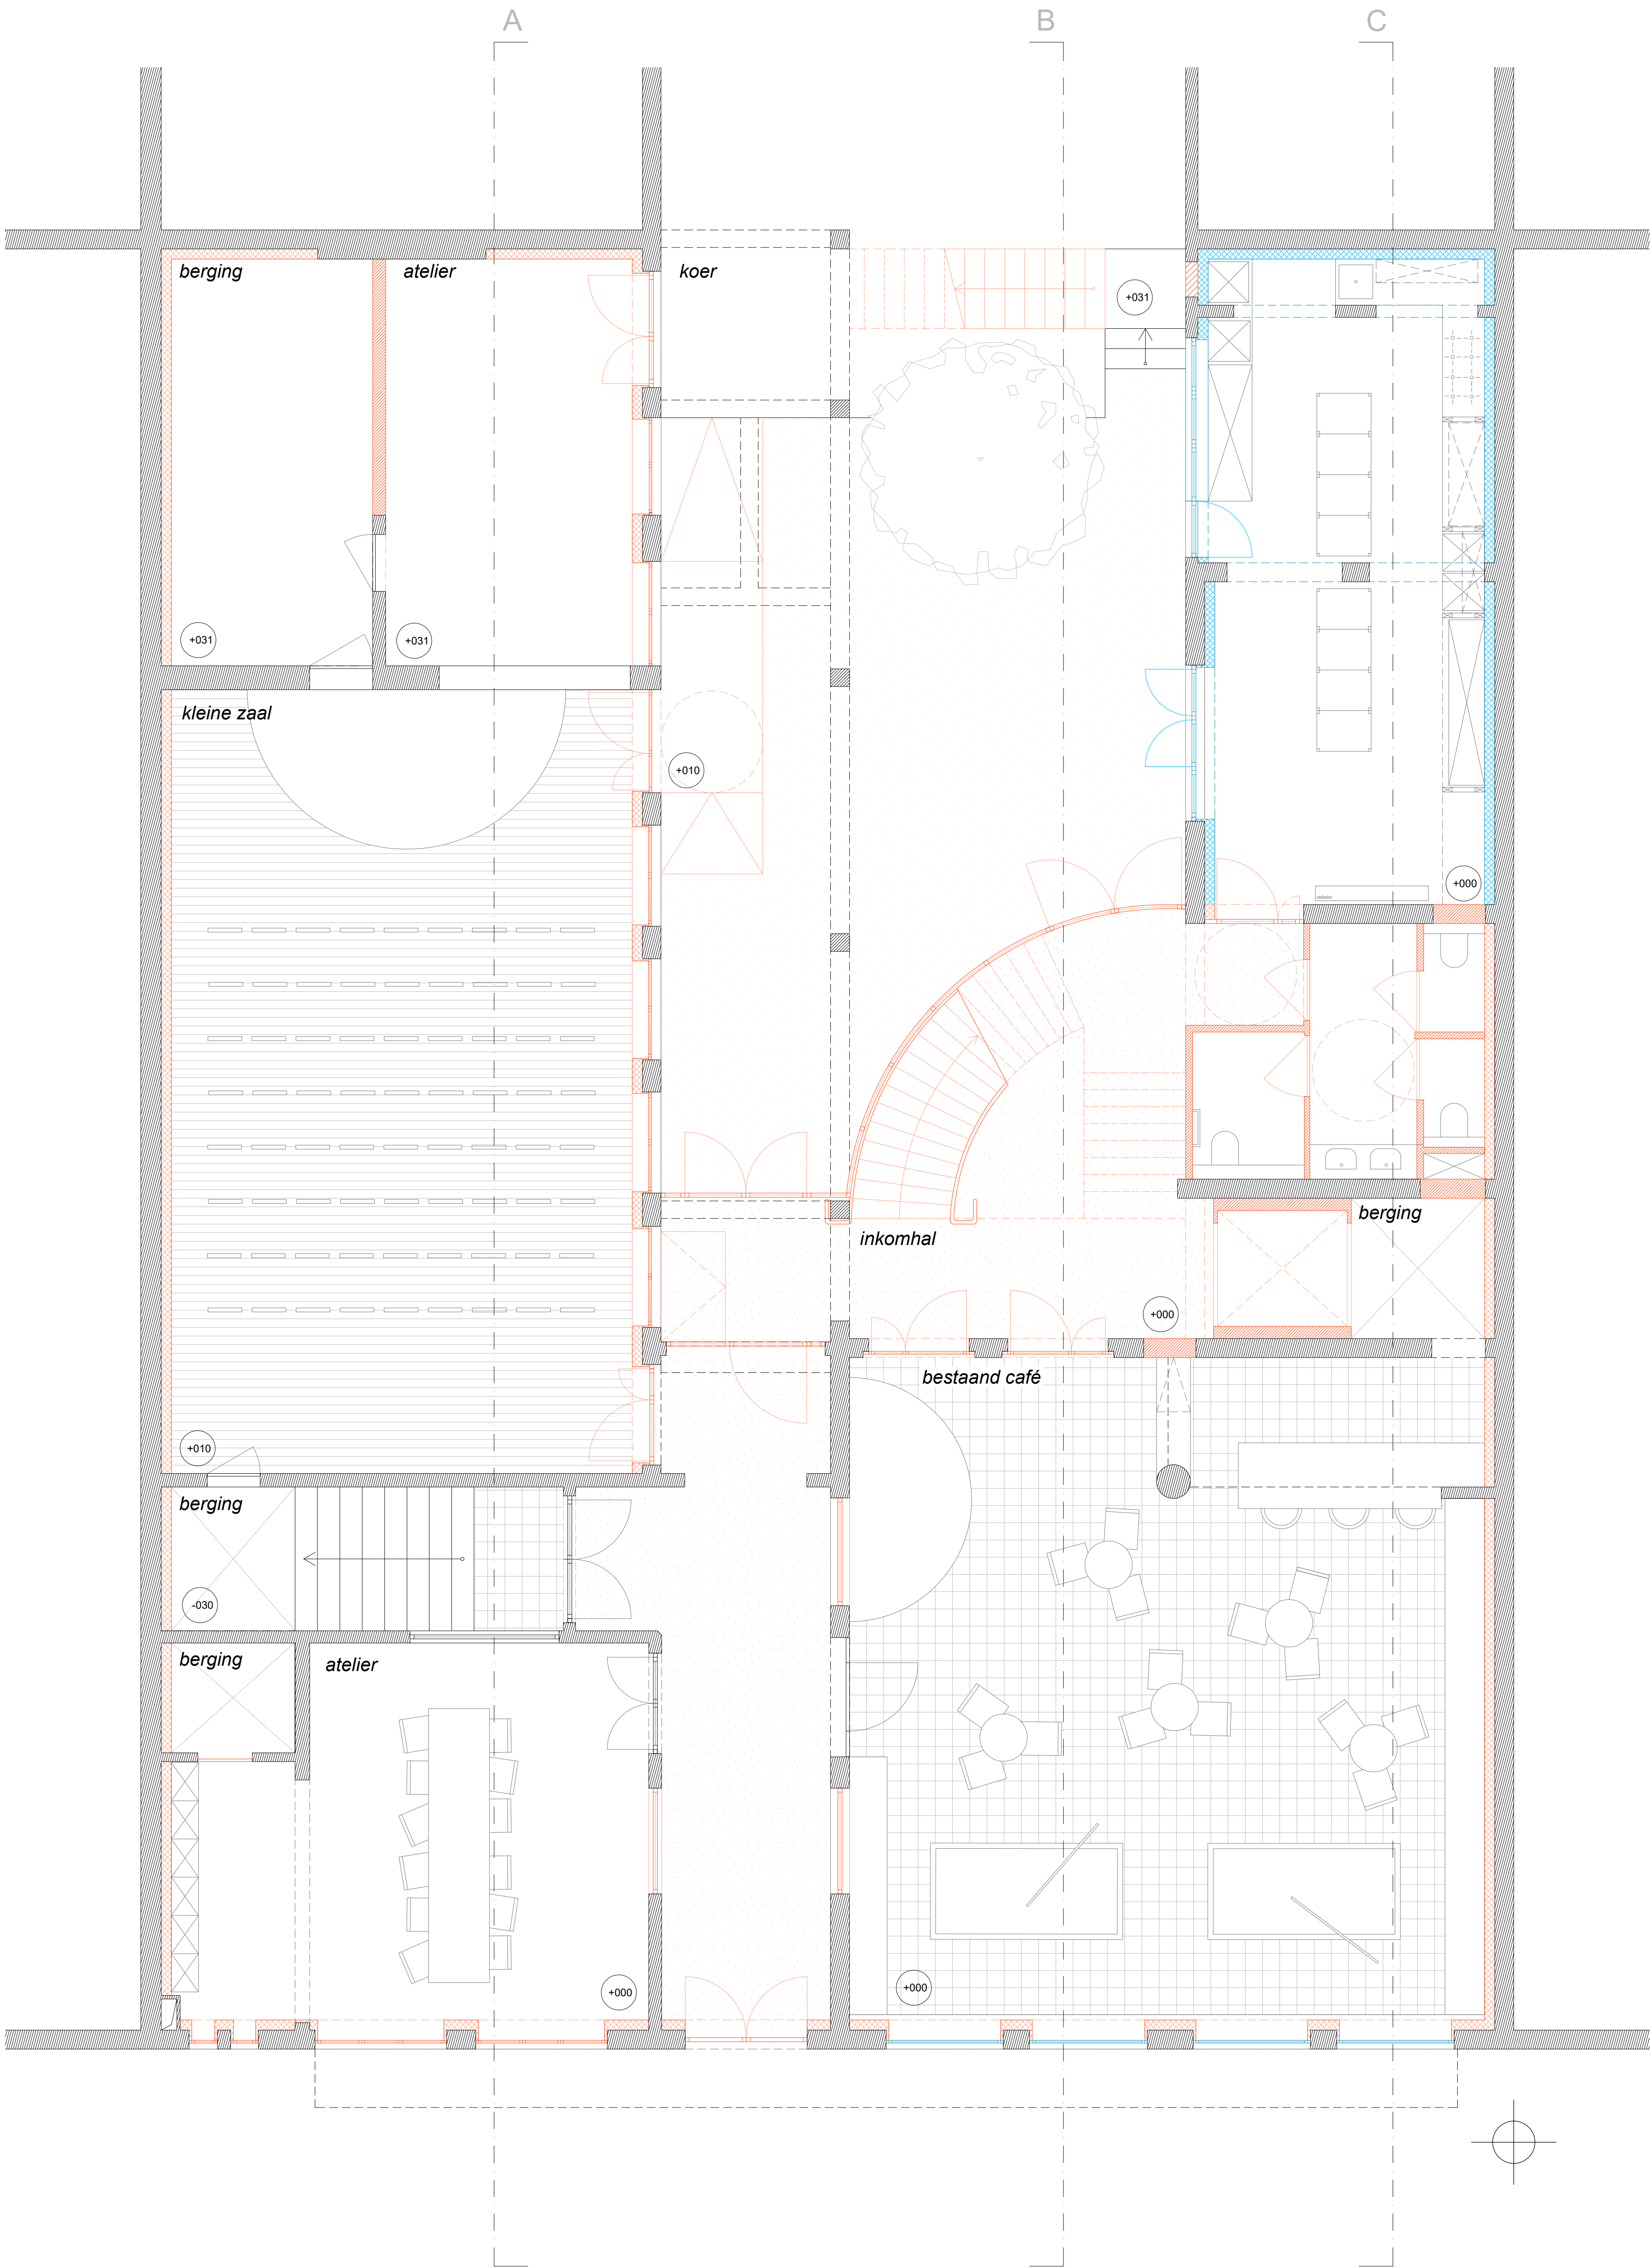

0 1 2 5