
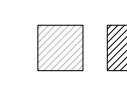
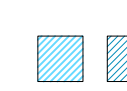
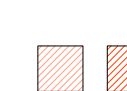


-   ELEMENTEN DIE BEHOUDEN WORDEN VAN BESTAANDE TOESTAND
-   FASE 1 + FASE 2 - EERDER UITGEVOERDE WERKEN BINNEN HET MASTERPLAN
-   FASE 3

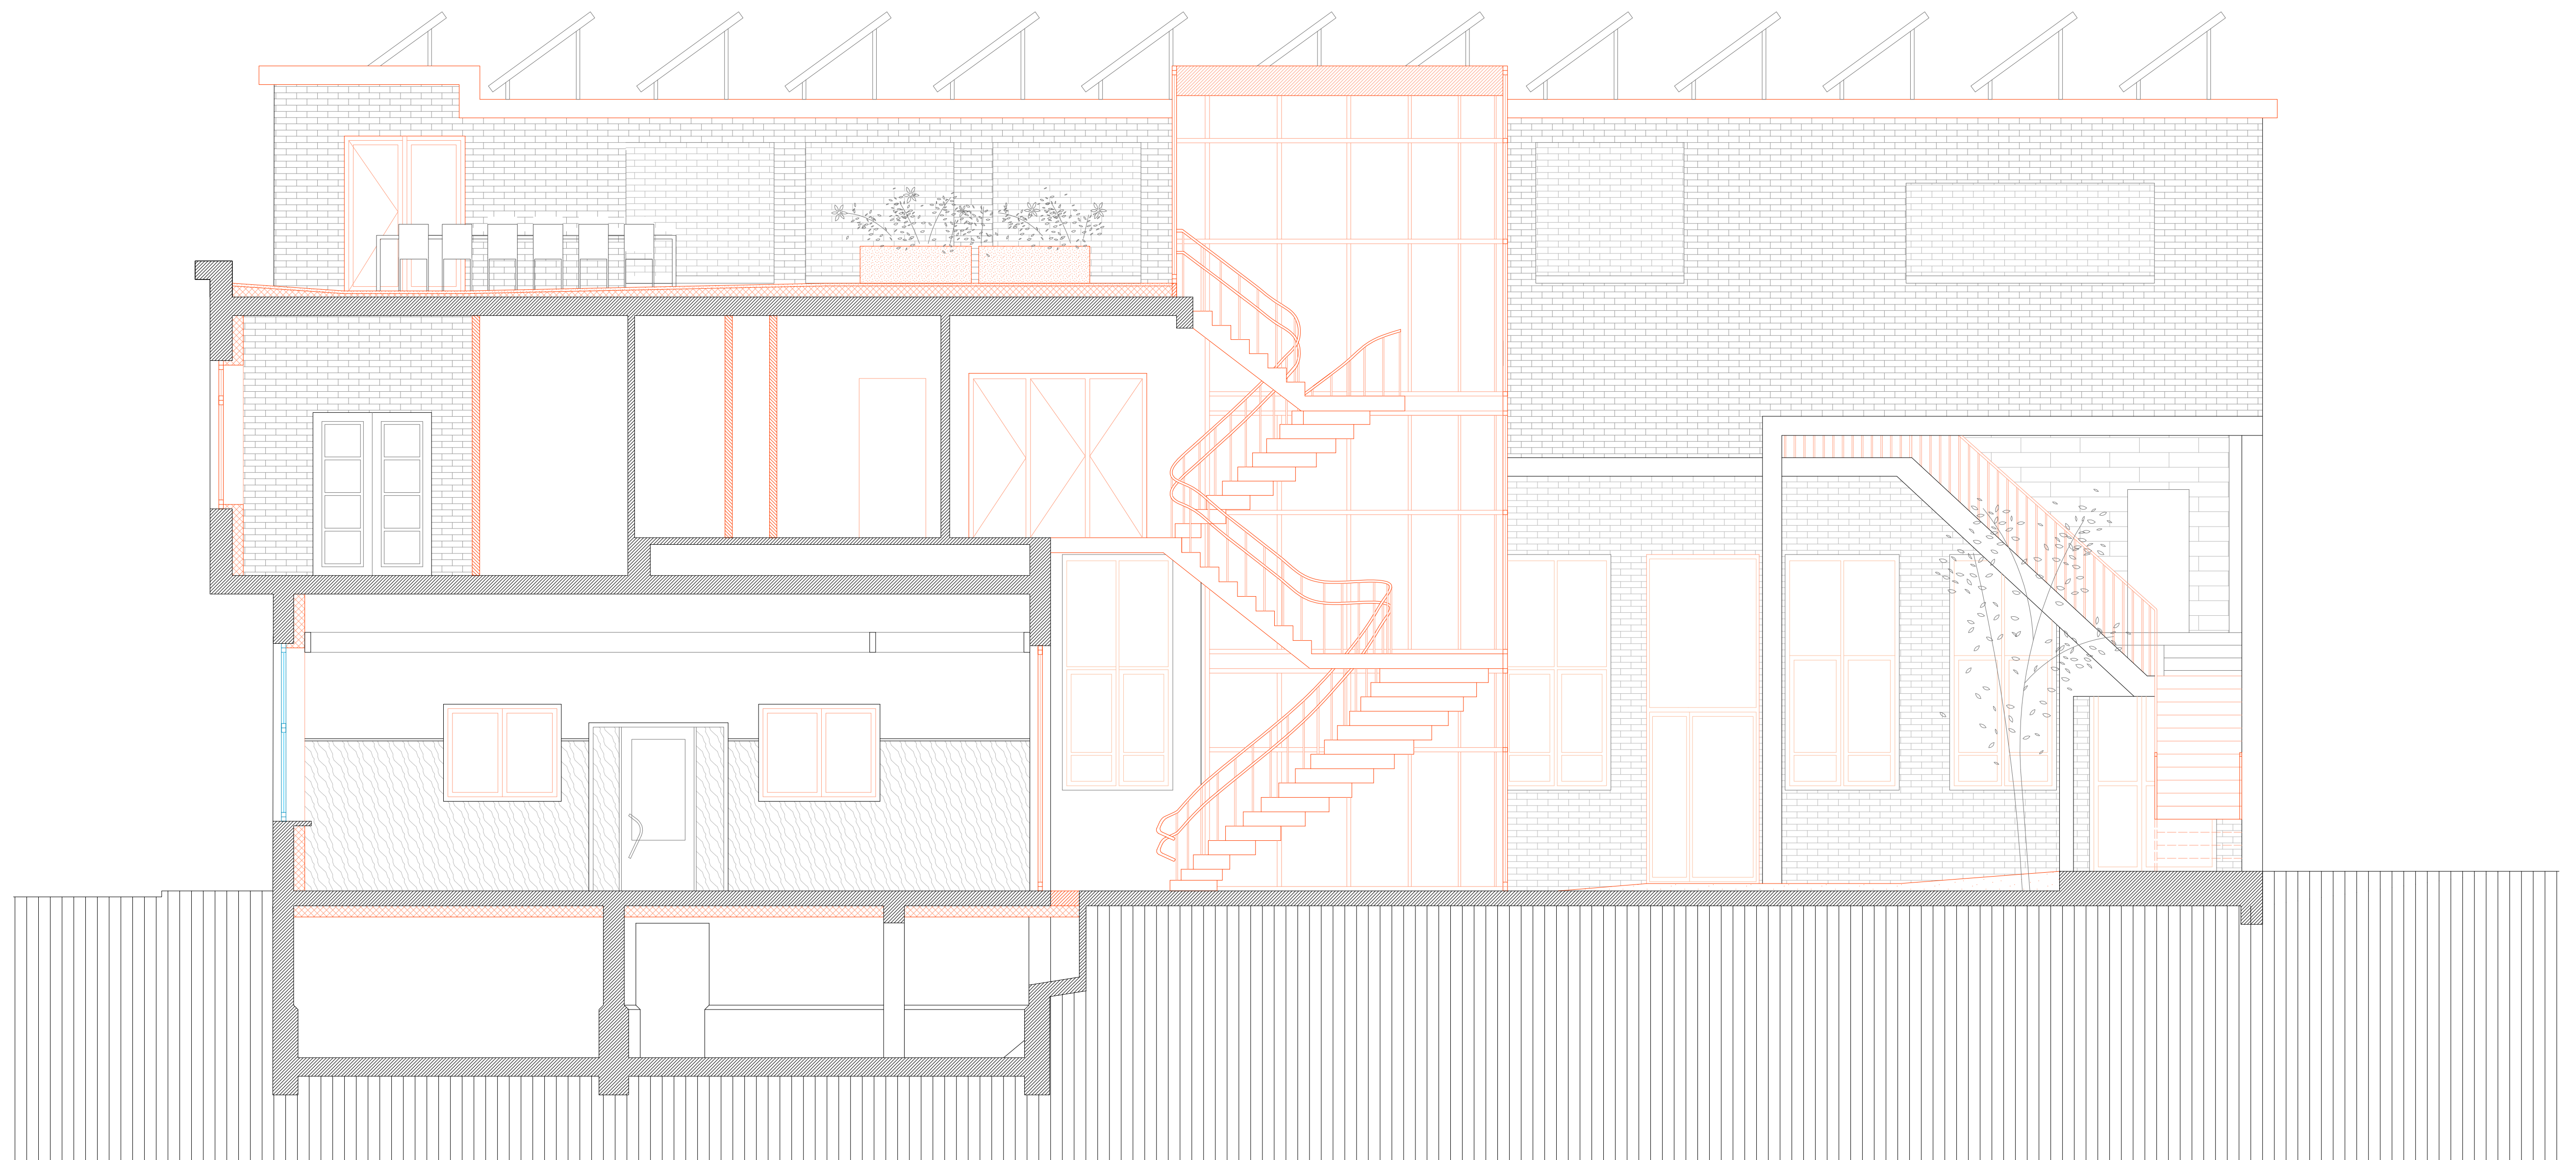

0 1 2 5