



TWEDE VERDIEPING

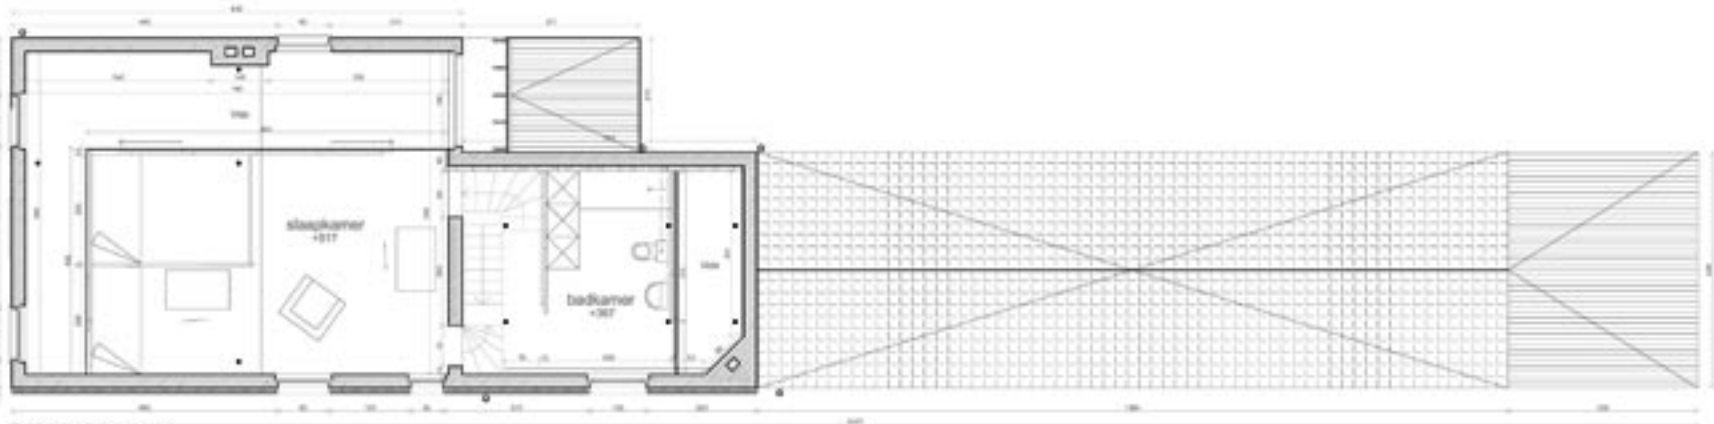

EERSTE VERDIEPING

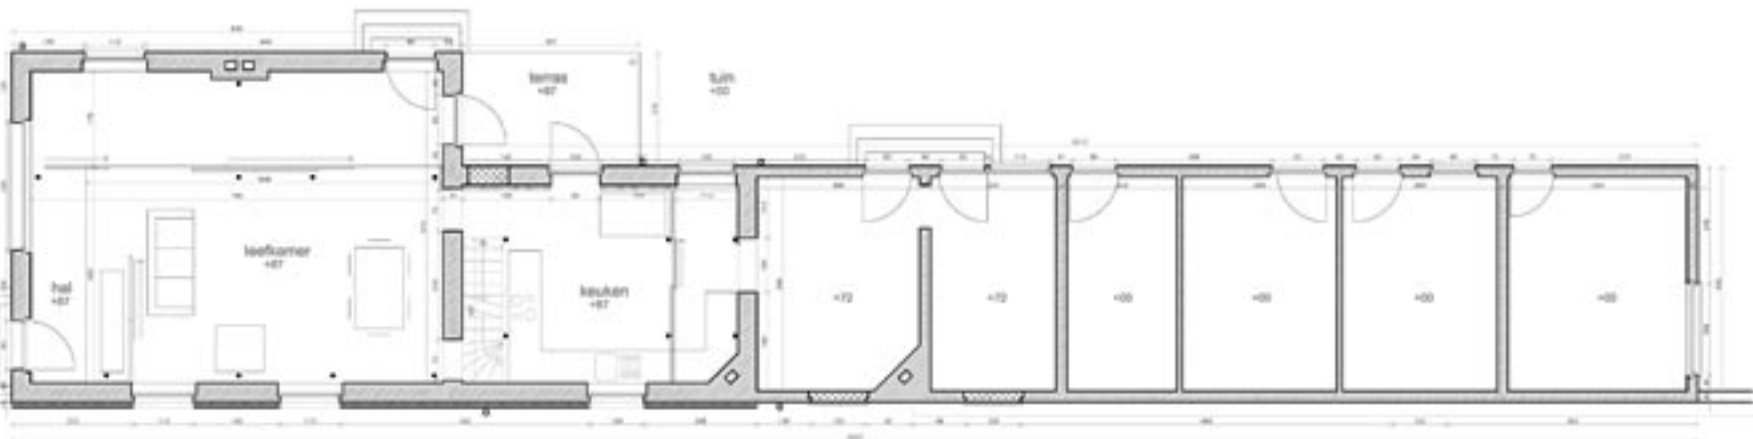

GELUKVLOERS