


02/05

ARCHITECTEN BROEKX-SCHIEPERS
wooncollectief Gravinstraat-Gijsselsstraat

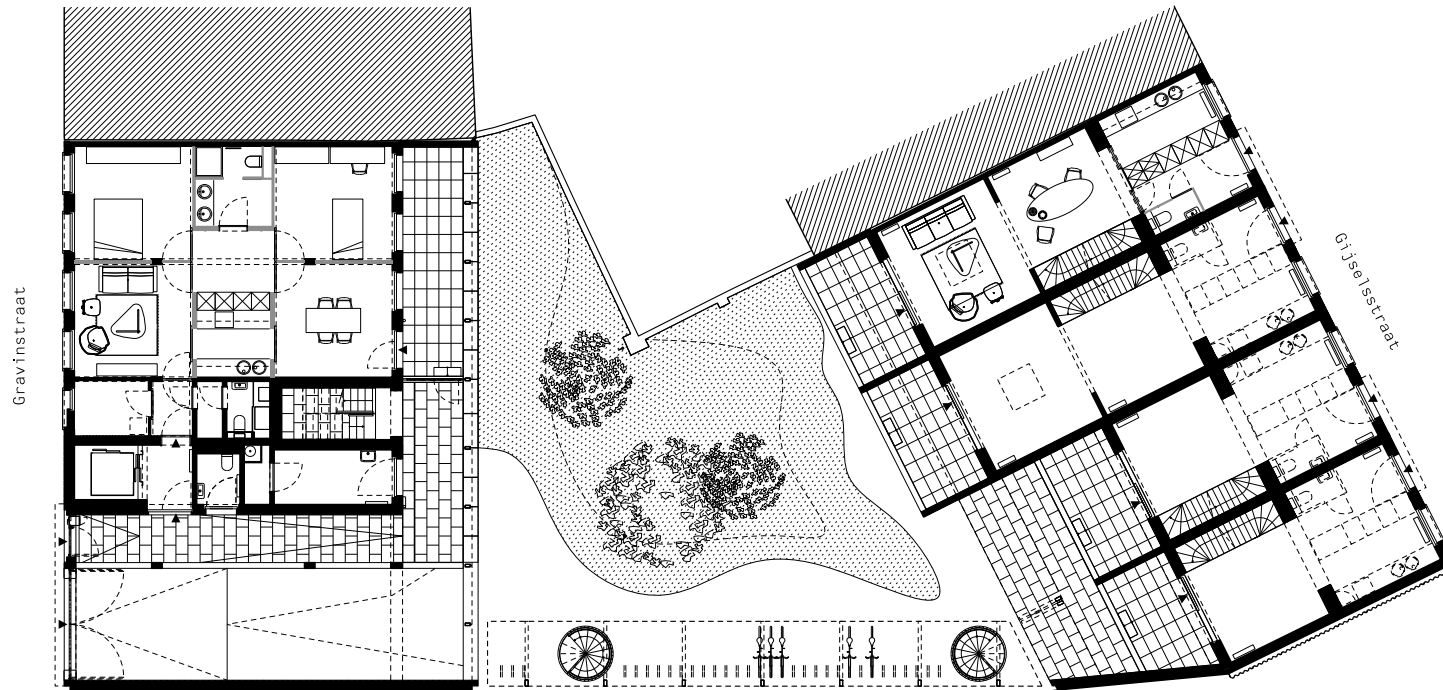

GRONDPLAN (schaal: 1-250)