


03/05

ARCHITECTEN BROEKX-SCHIEPERS
wooncollectief Gravinstraat-Gijselsstraat

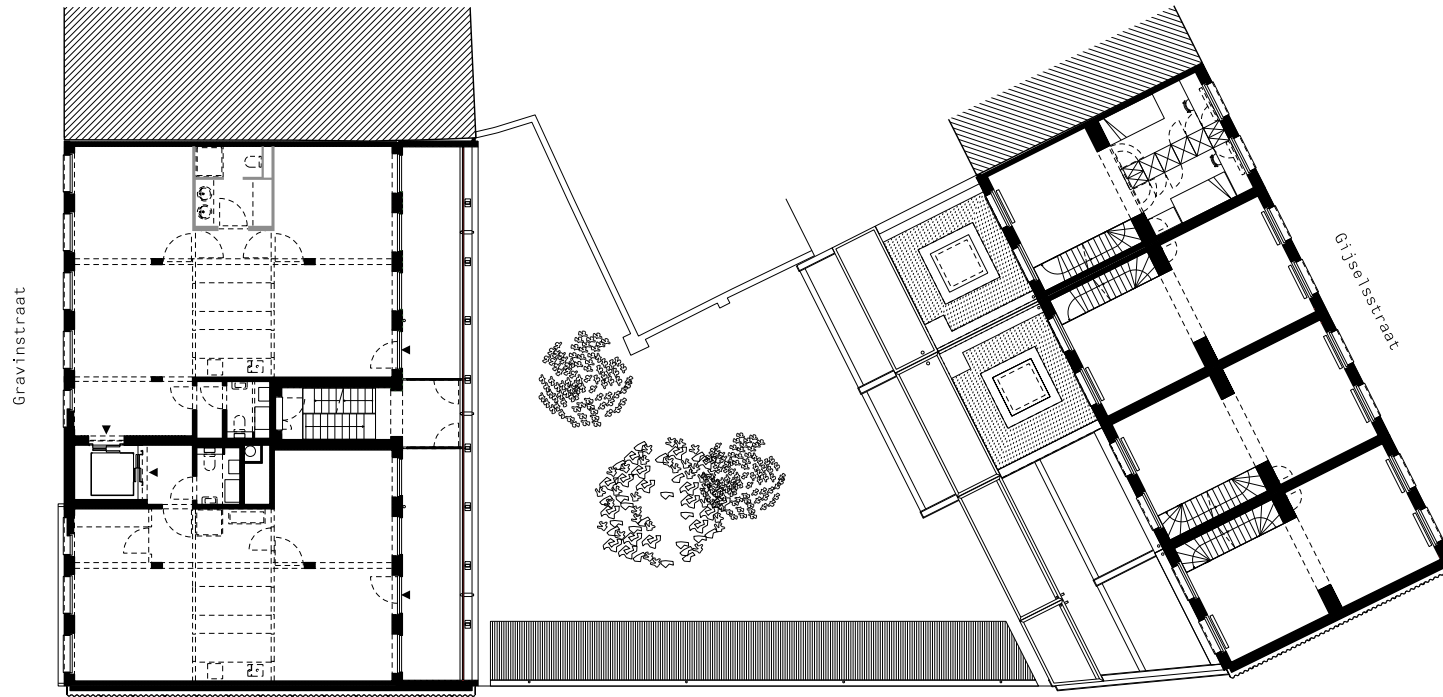

VERDIEPING +1 (schaal: 1-250)