


04/05

ARCHITECTEN BROEKX-SCHIEPERS
wooncollectief Gravinstraat-Gijsselsstraat

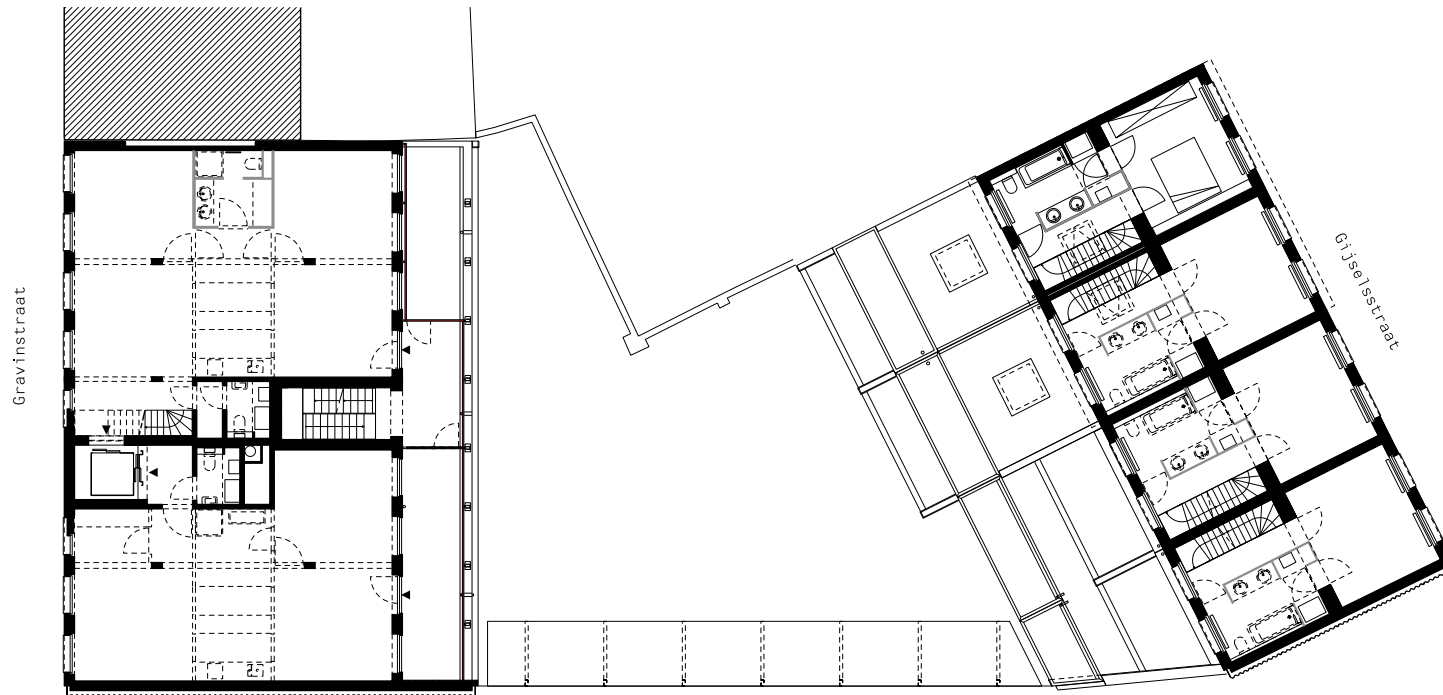

VERDIEPING +2 (schaal: 1-250)