


05/05

ARCHITECTEN BROEKX-SCHIEPERS  
wooncollectief Gravinstraat-Gijselsstraat

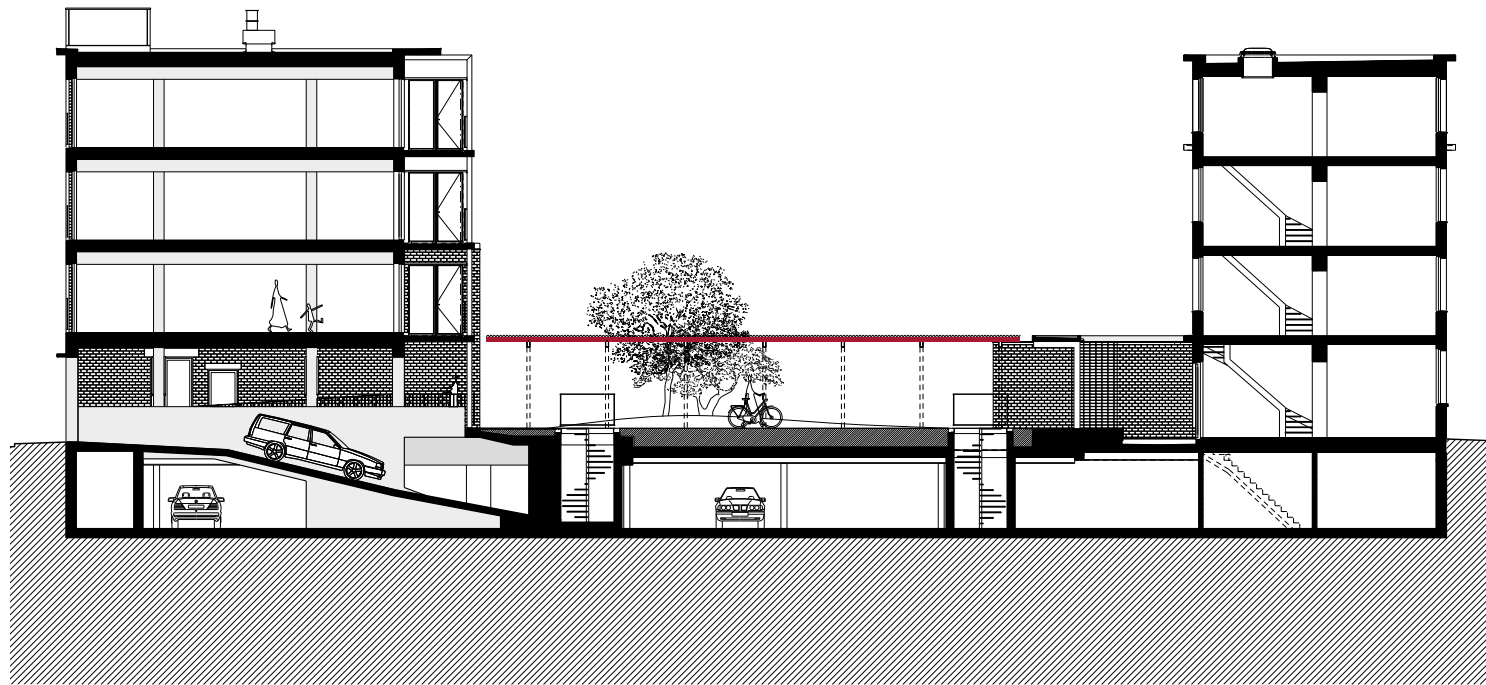

DOORSNEDE (schaal: 1-250)