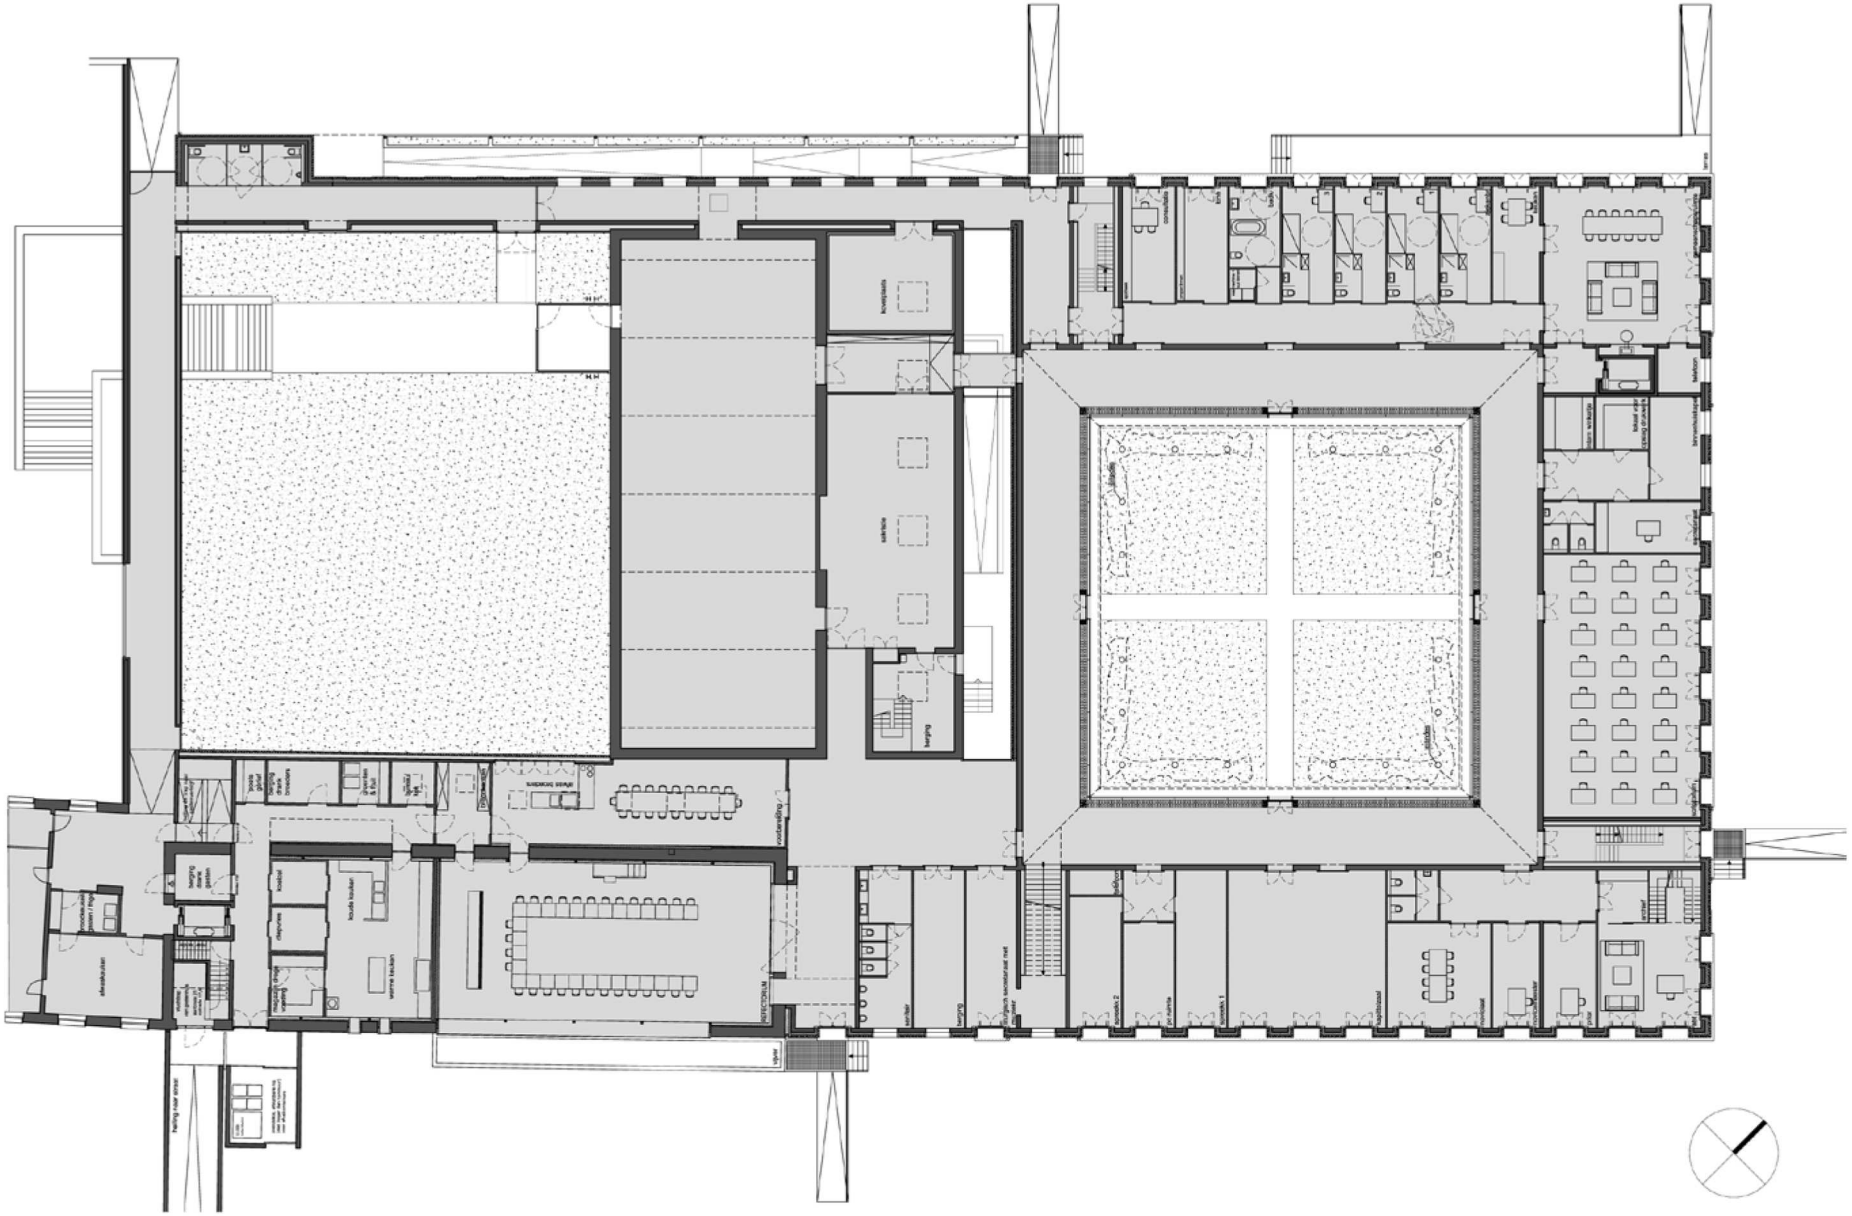

GRONDPLAN 0

Sint Sixtus_niveau0