tmEK_20082015
schaal 1:50

BLAF architecten bvba
burgerlijke vennootschap met handelsvorm

Poststraat 100, 9160 Lokeren BE
tel/fax +32 (0)9 349 67 77
info@blaf.be | www.blaf.be
BTW BE 0838 725 742
IBAN BE38 7310 1980 7472

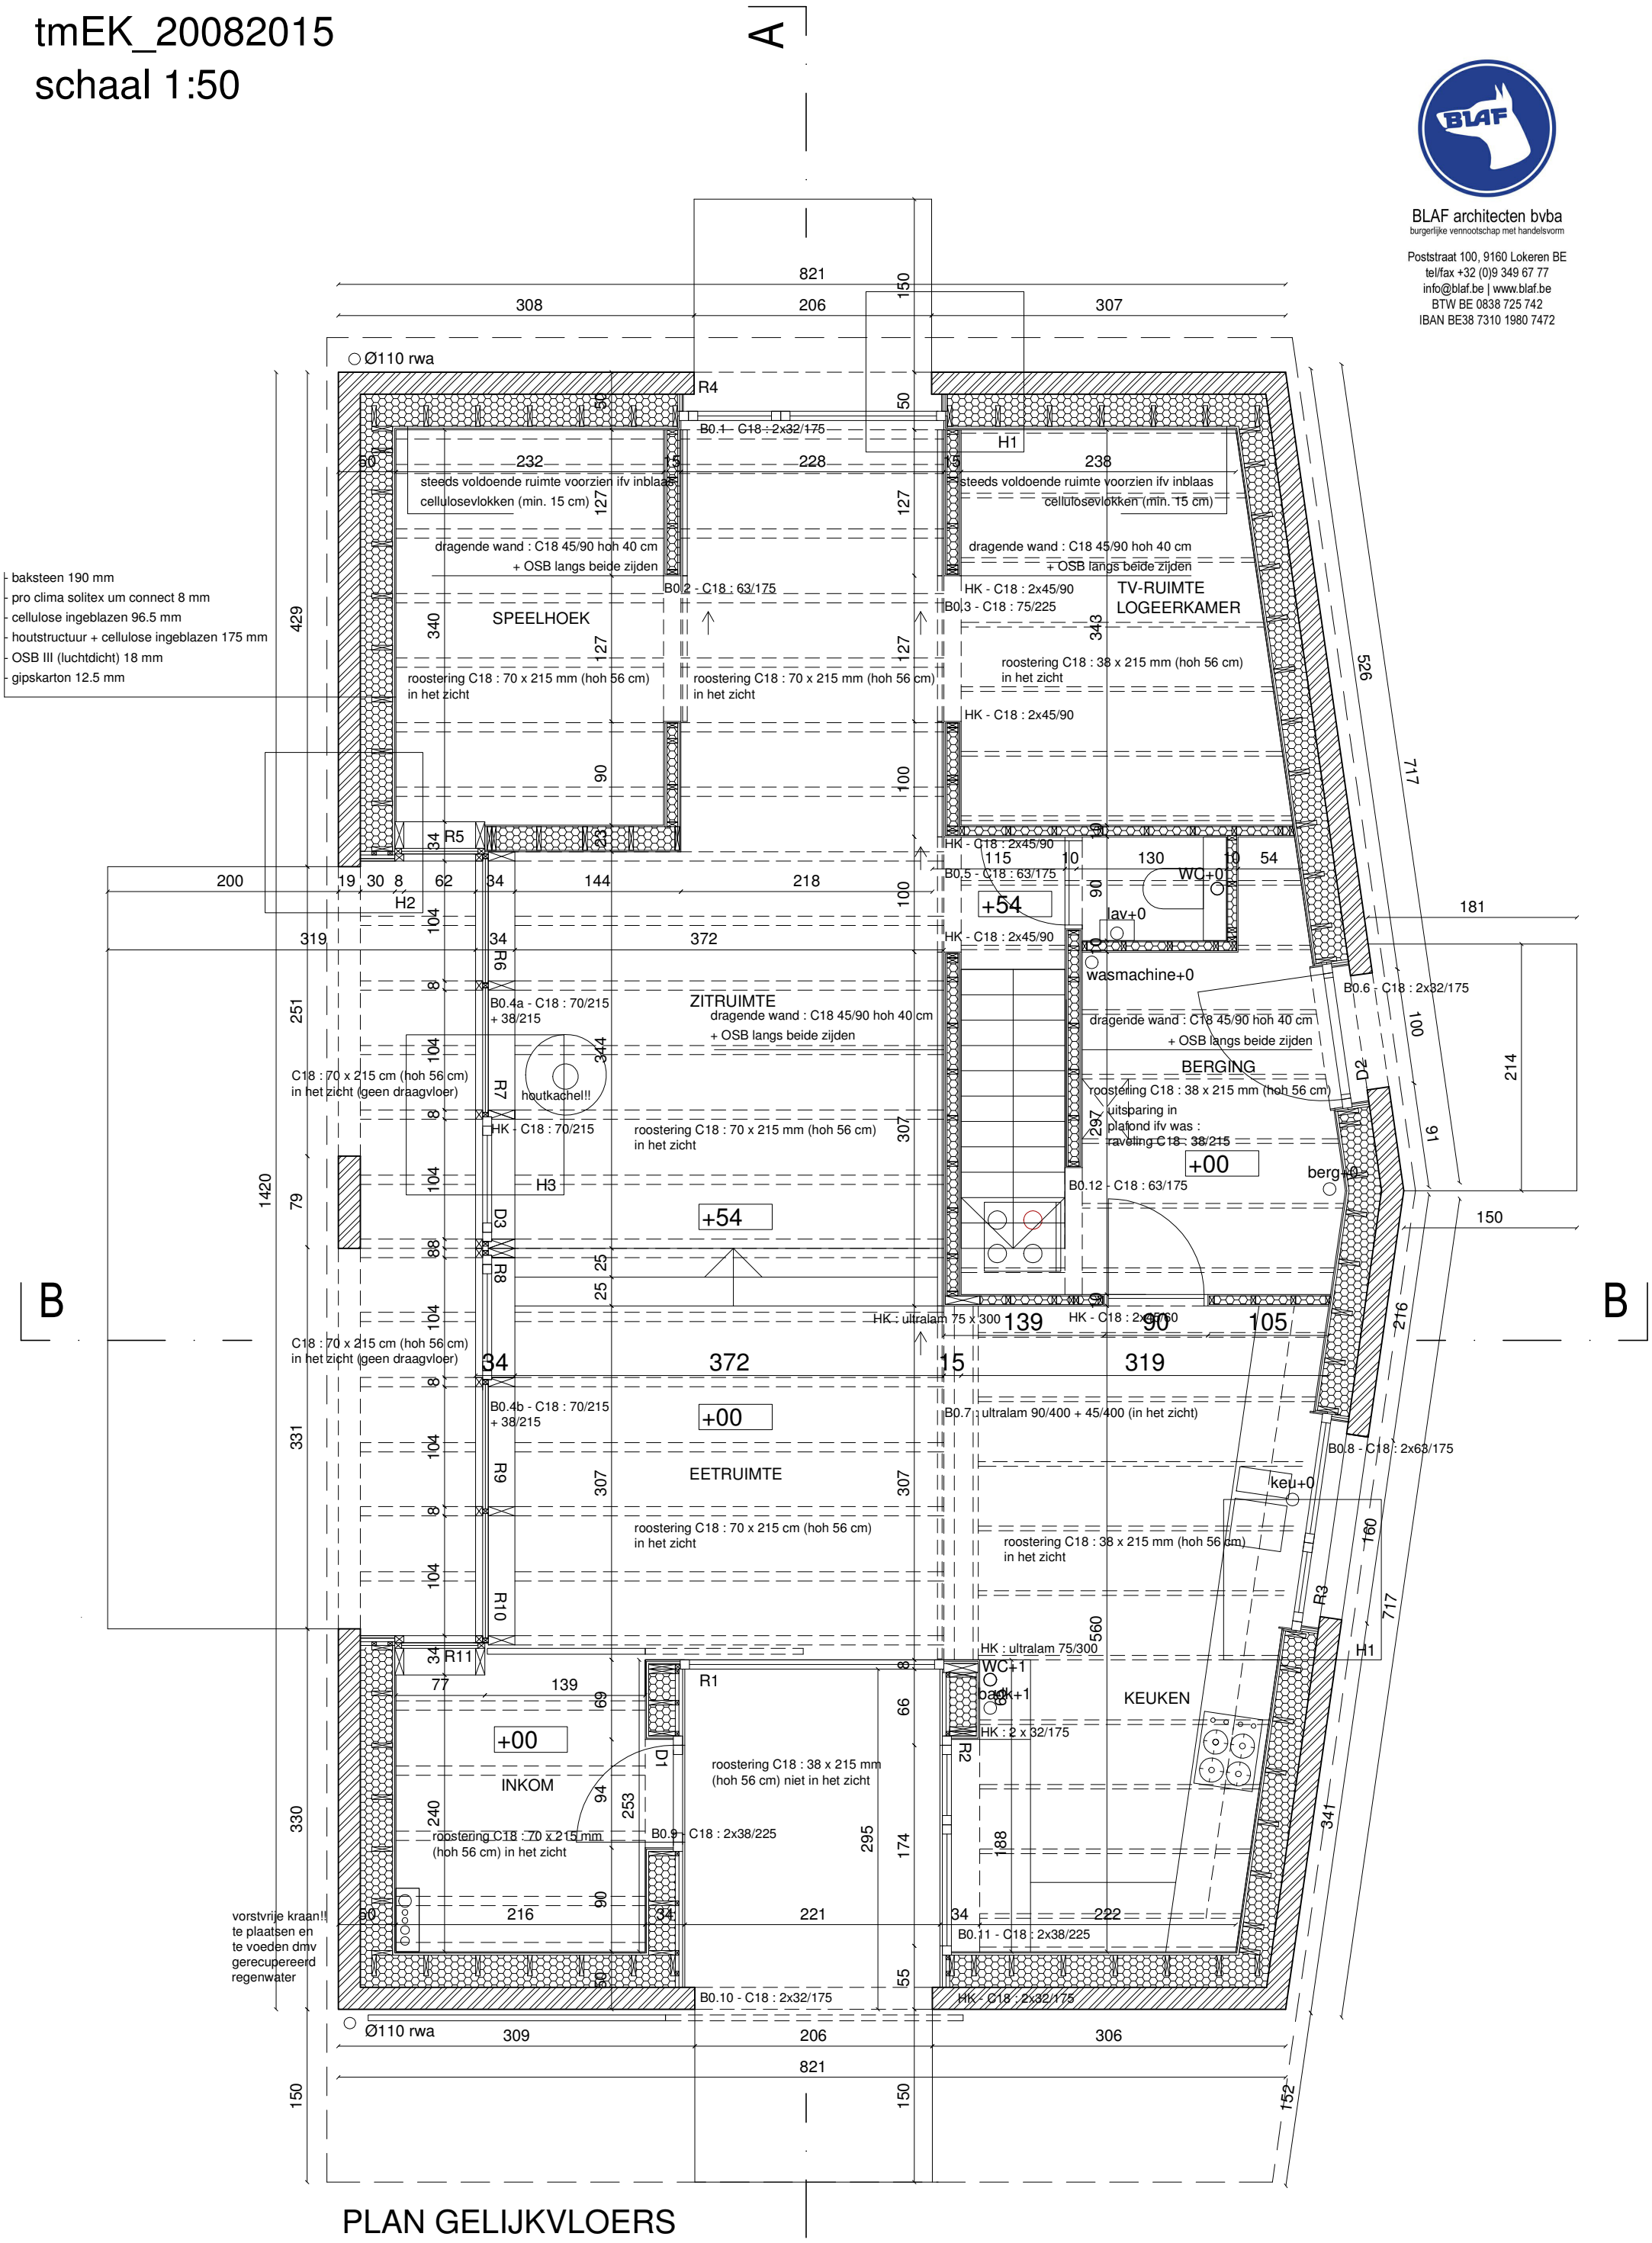

PLAN GELIJKVLOERS