


Grondplan

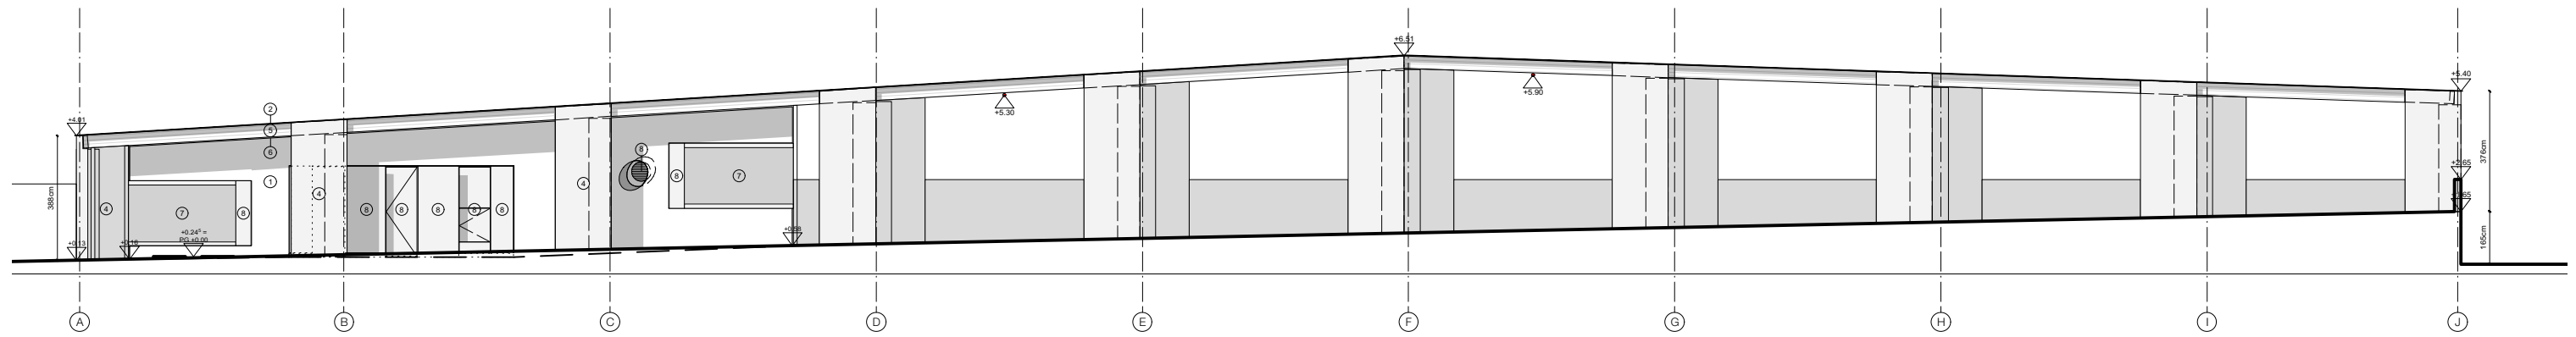

Aanzicht westgevel