




Westgevel

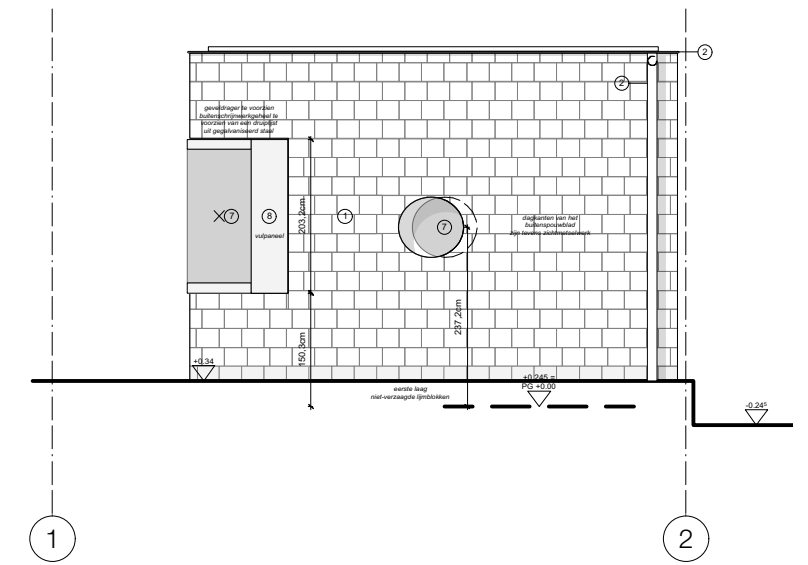

Zuidgevel

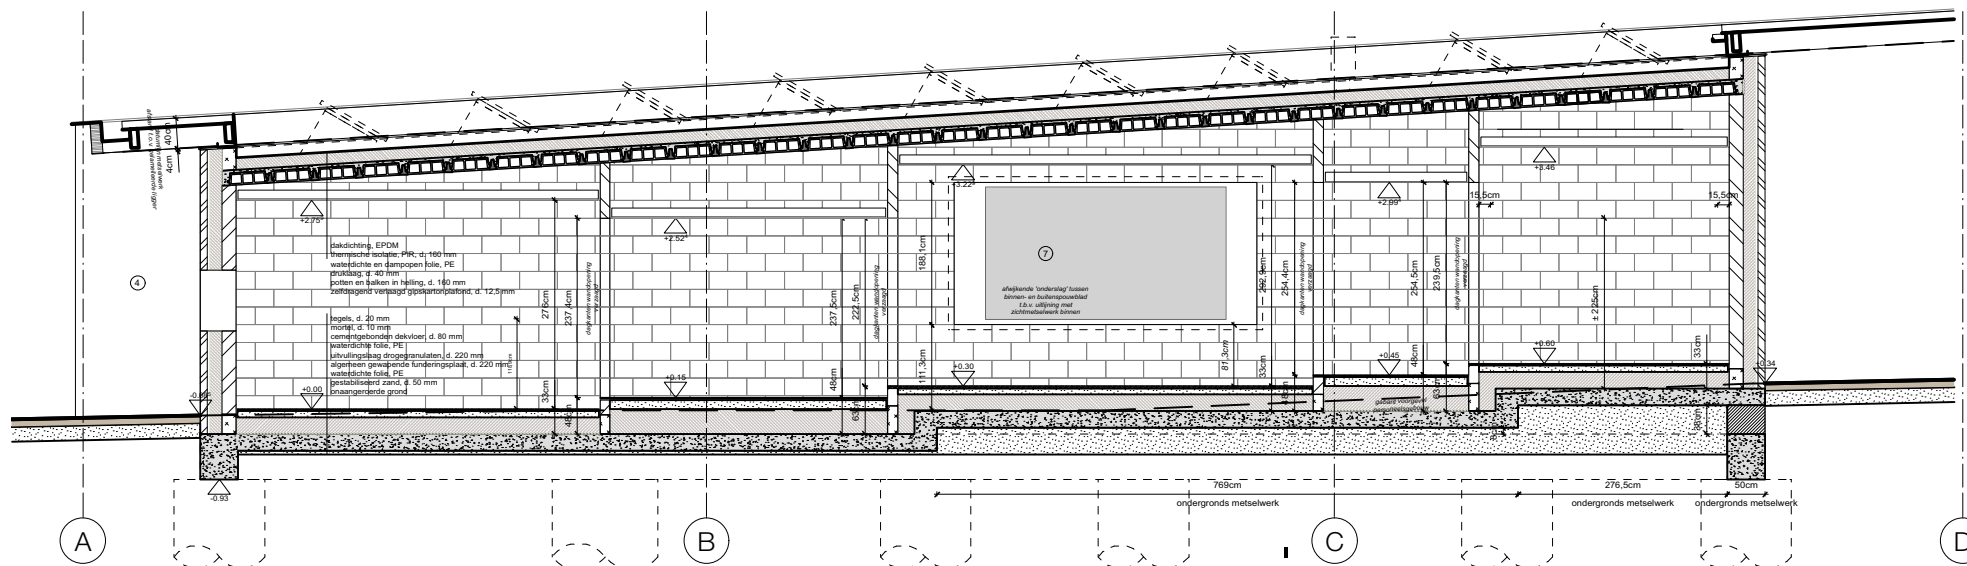

Snede A

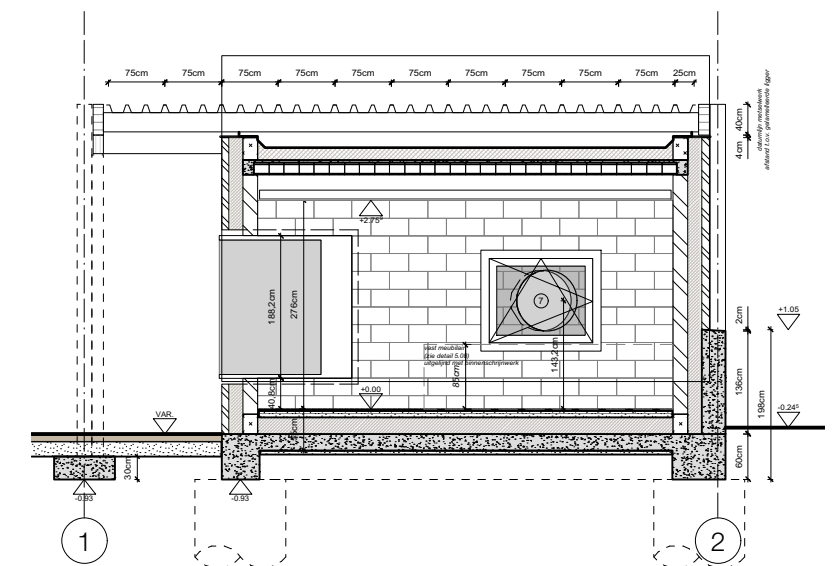

Snede B