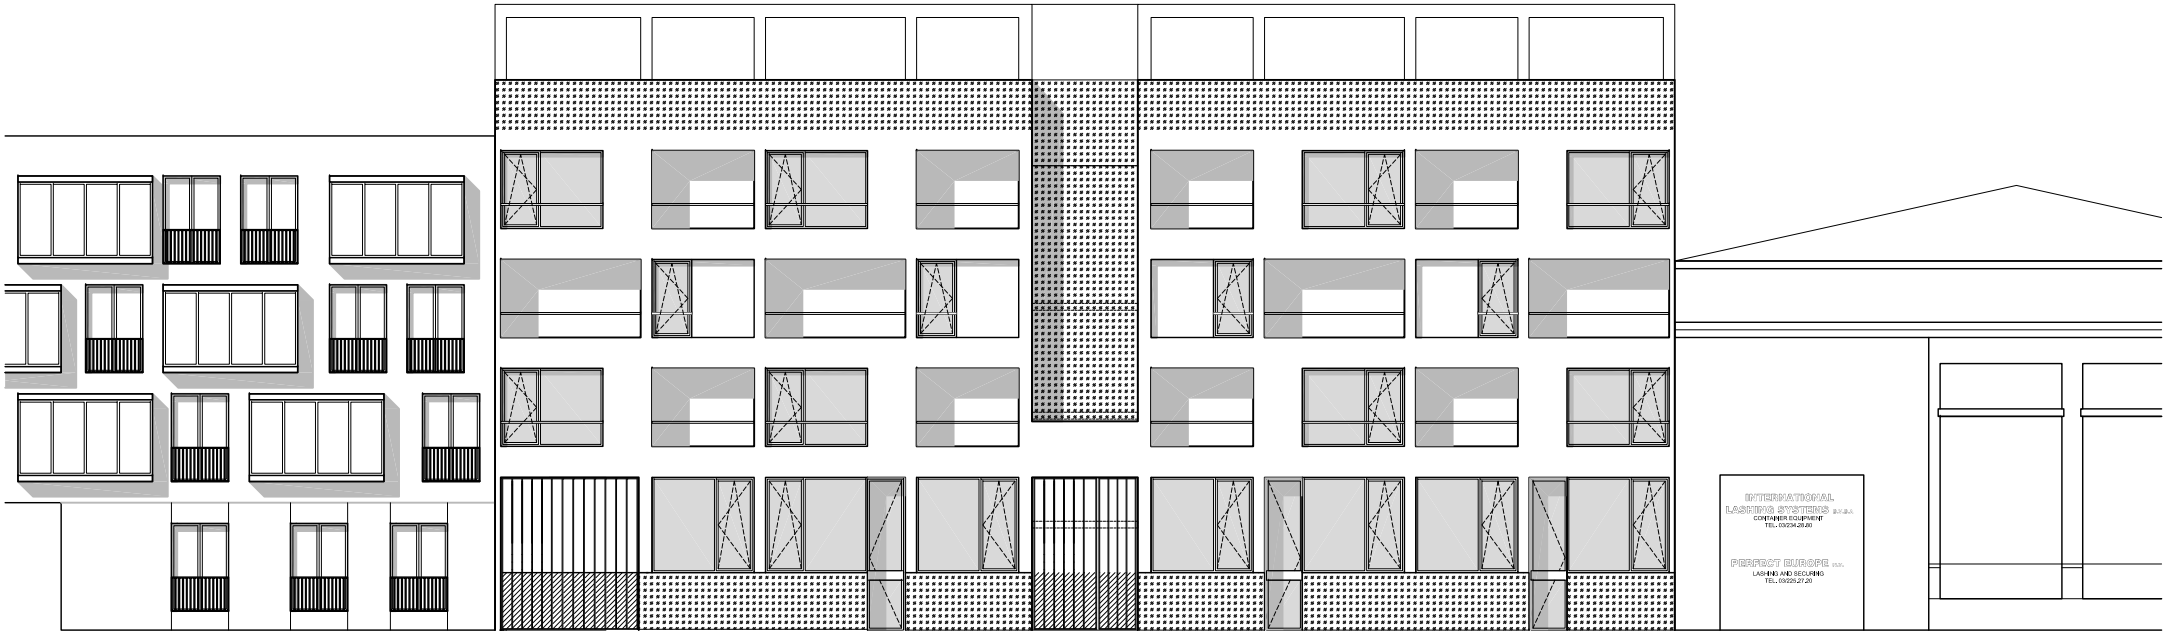

CSA10

AANZICHT VOORGEVEL

1/200

BULK architecten
belpairestraat 85 - 2600 berchem
T 03.233.68.95 - F 03.233.68.96
E info@bulkarchitecten.be