





tuingevel

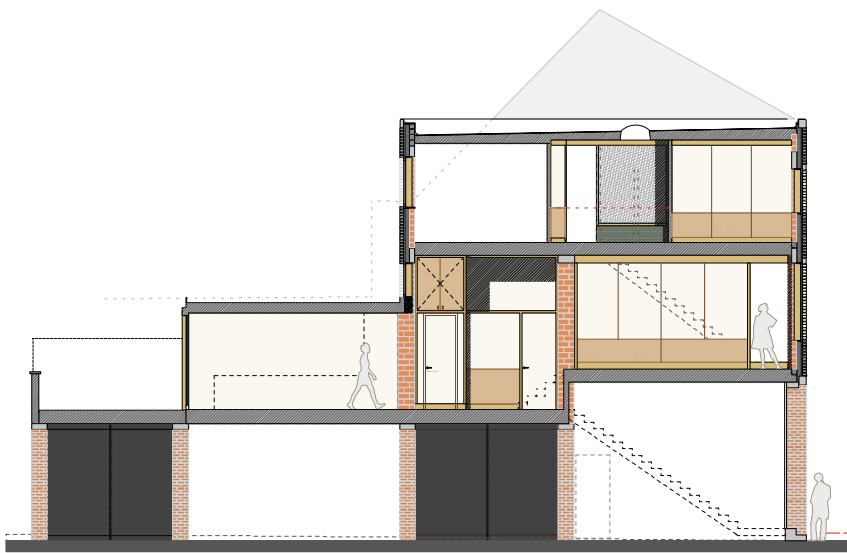

doorsnede over poortwoning

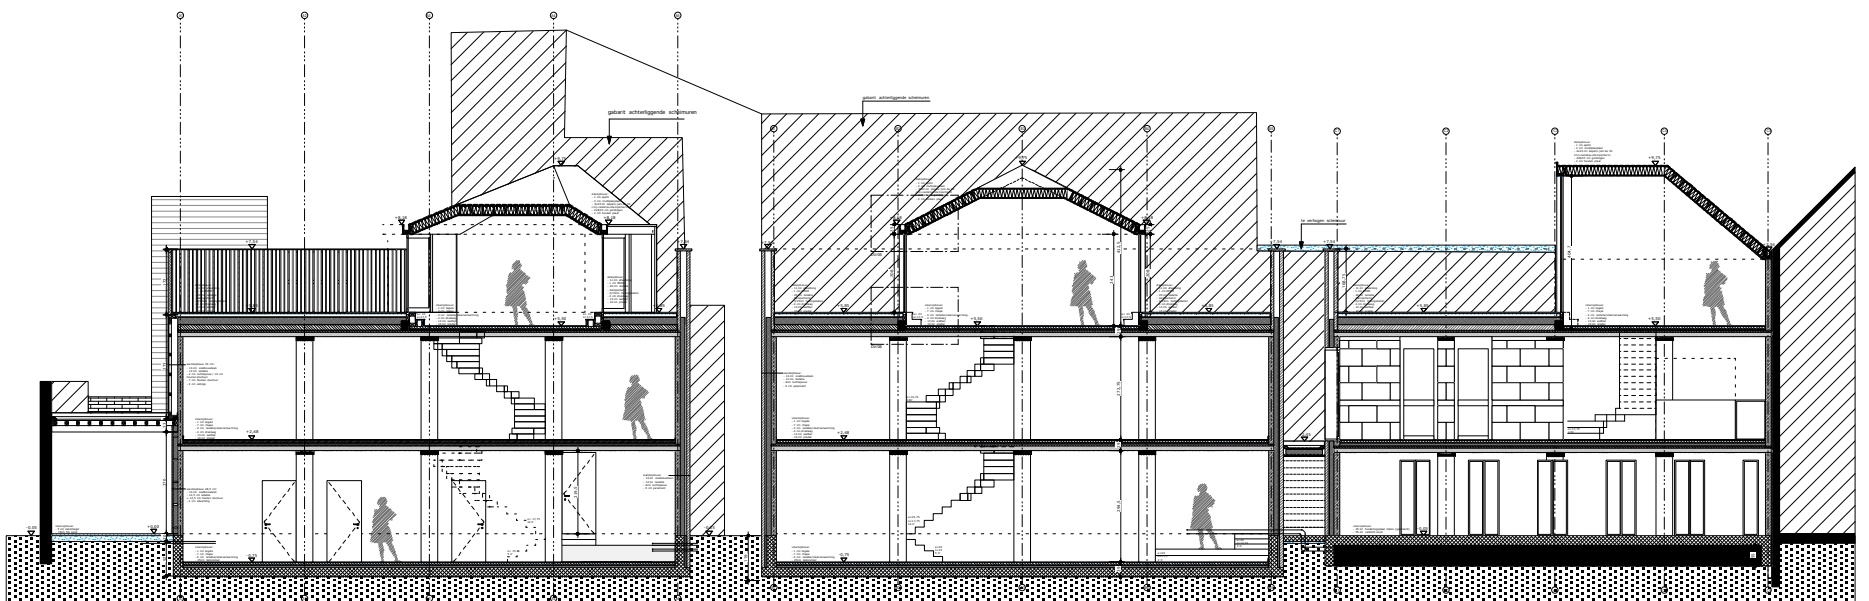

doorsnede over woningen en kantoor