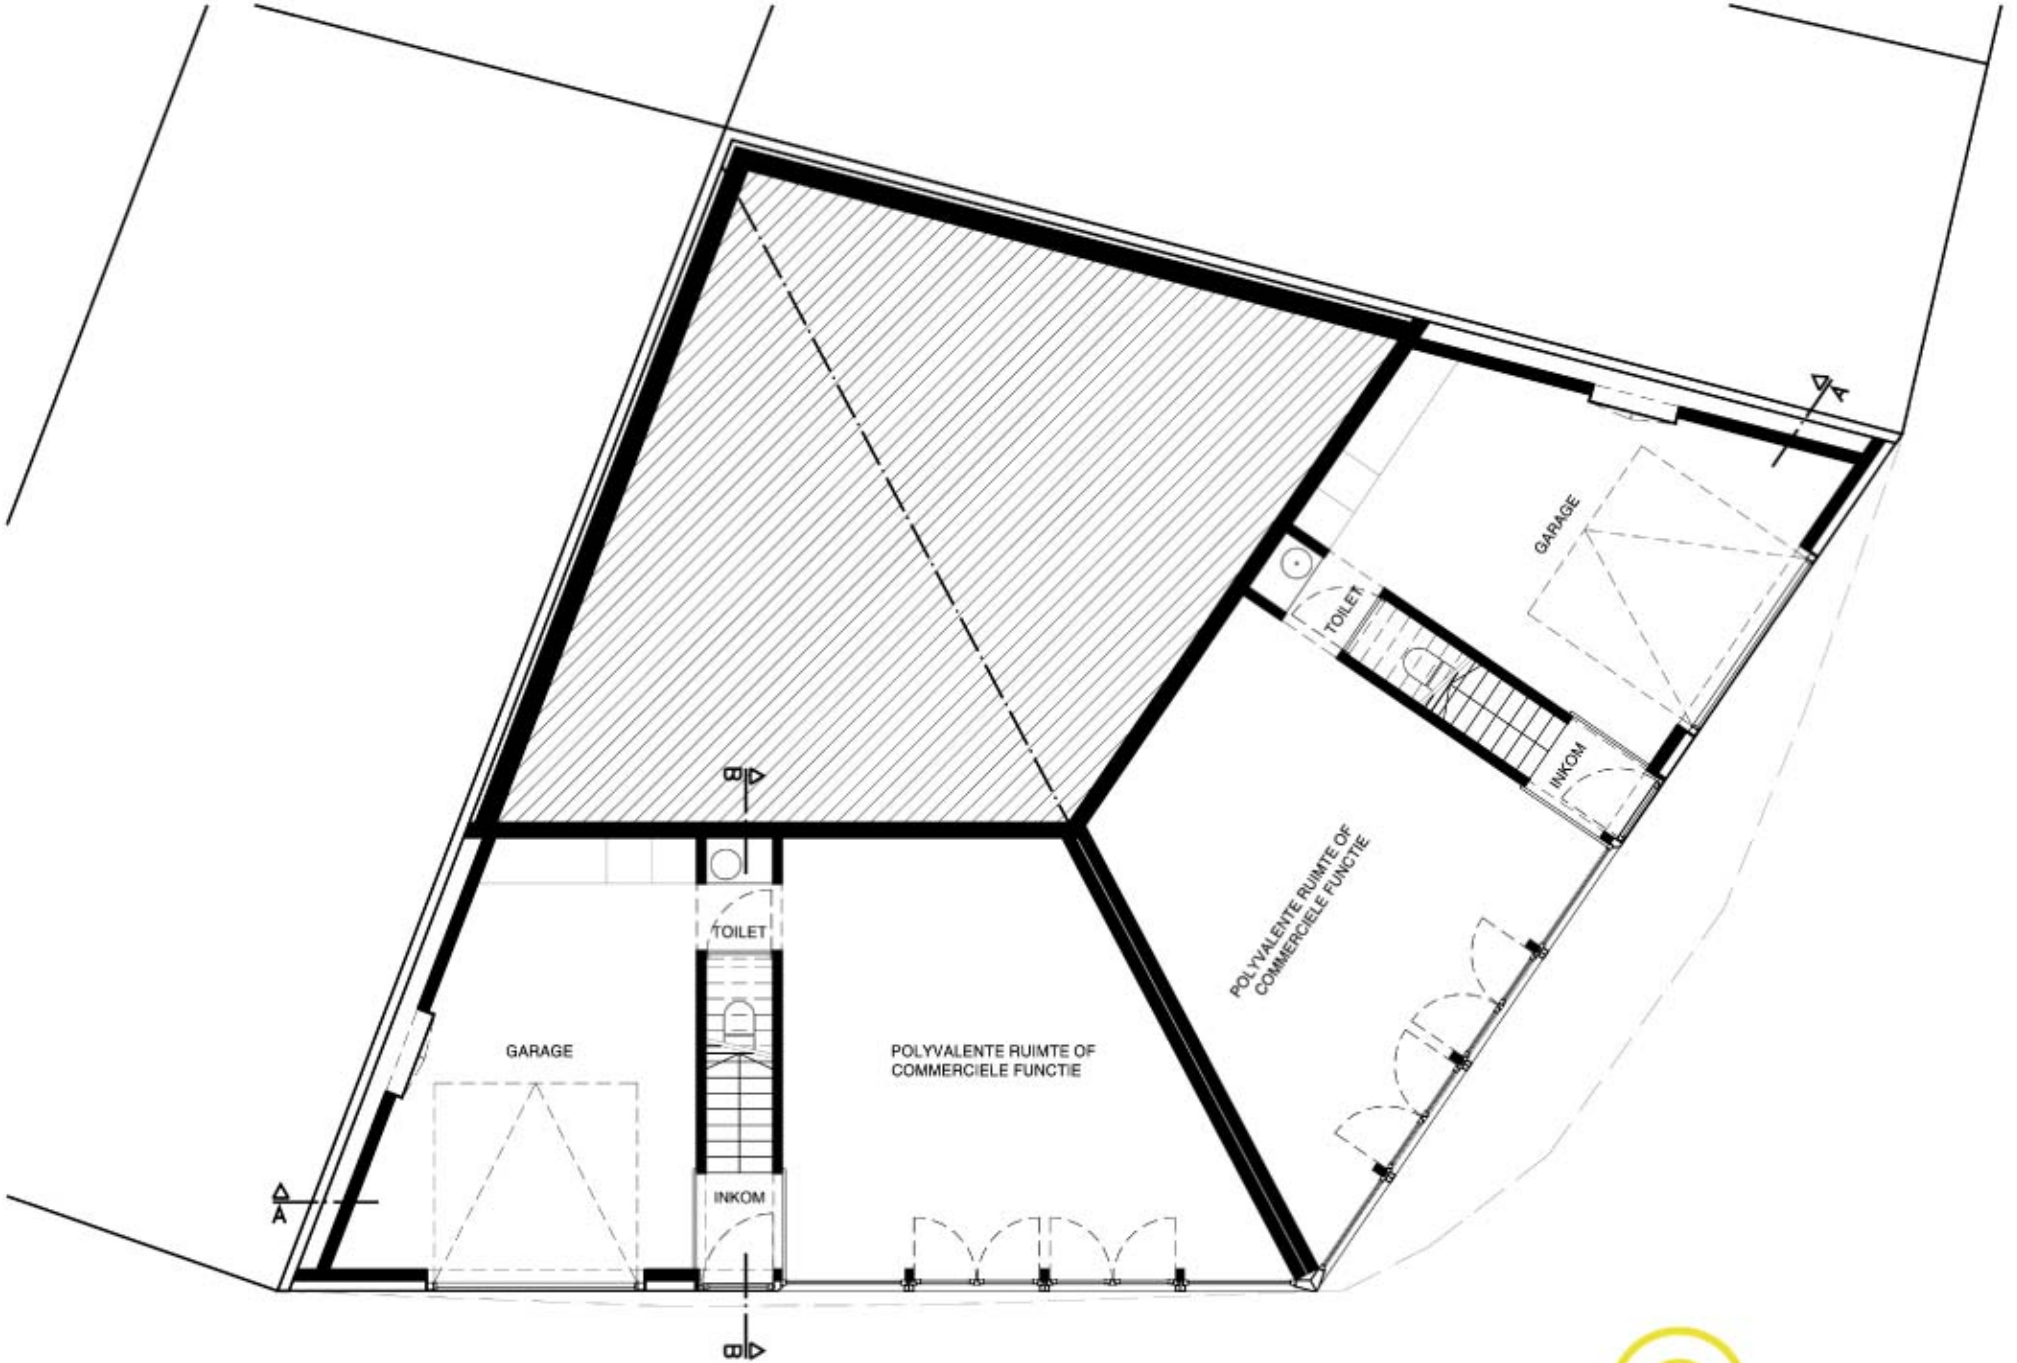

NIVEAU 0

1 2 3 4 5 m

bogaardestraat 10 . 12 2000 antwerpen
t 0 (32) 3 232 48 49
f 0 (32) 3 232 57 56
info @ cuypers-Q.be
cuypers & Q architecten bvba