


URA

YVES
MALYSSE
KIKI
VERBEECK

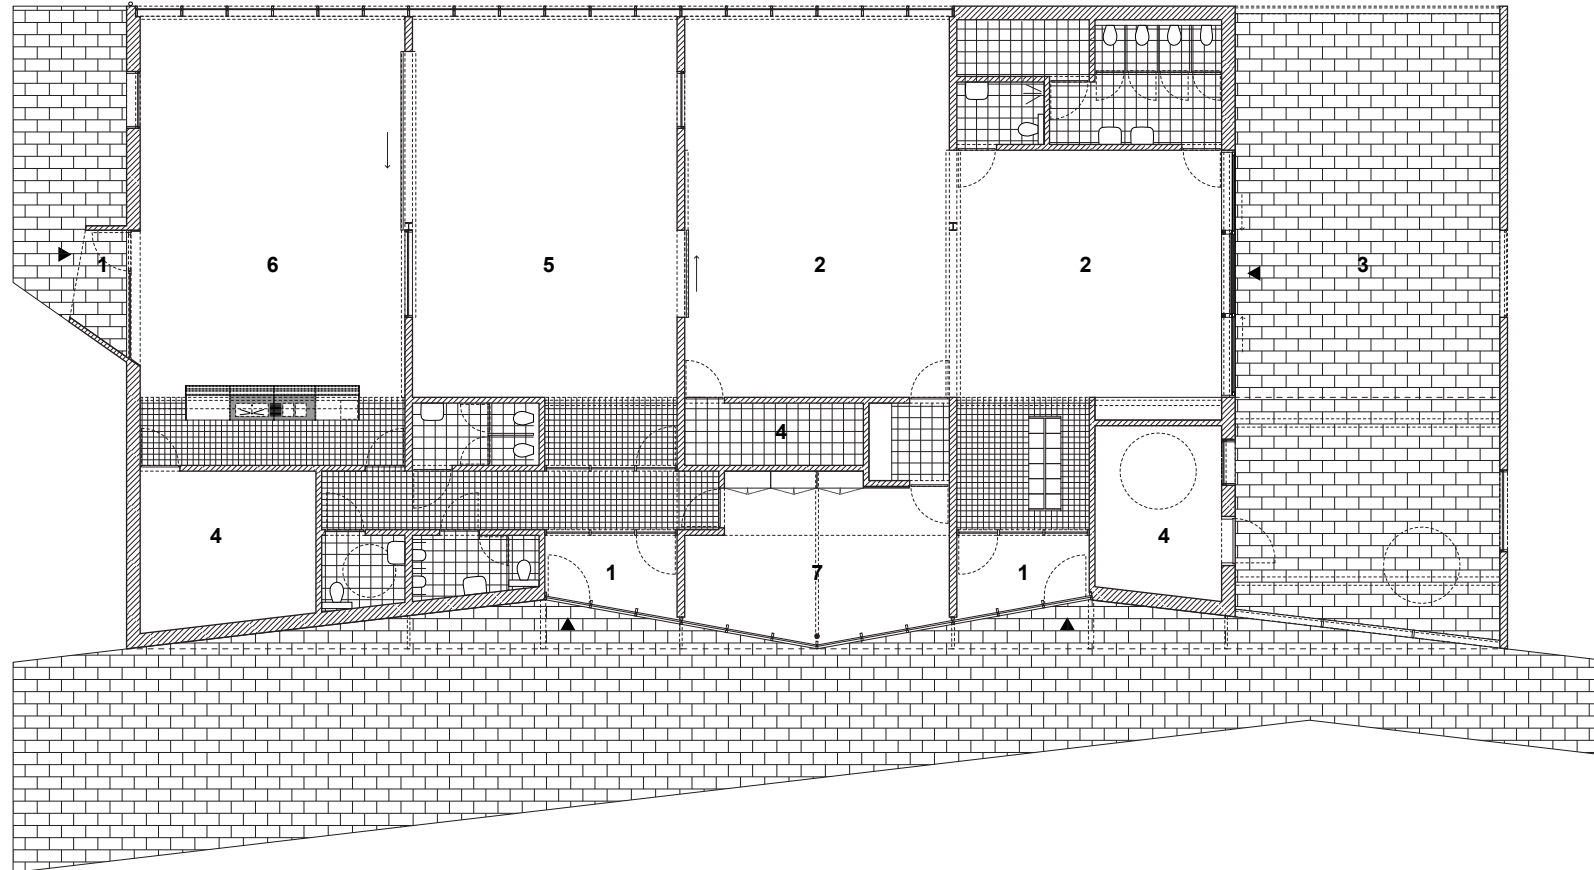

- 1. Inkom
- 2. BKO
- 3. Patio BKO
- 4. Berging
- 5. Polyvalente zaal
- 6. Voetbalkantine
- 7. vergaderingzaal