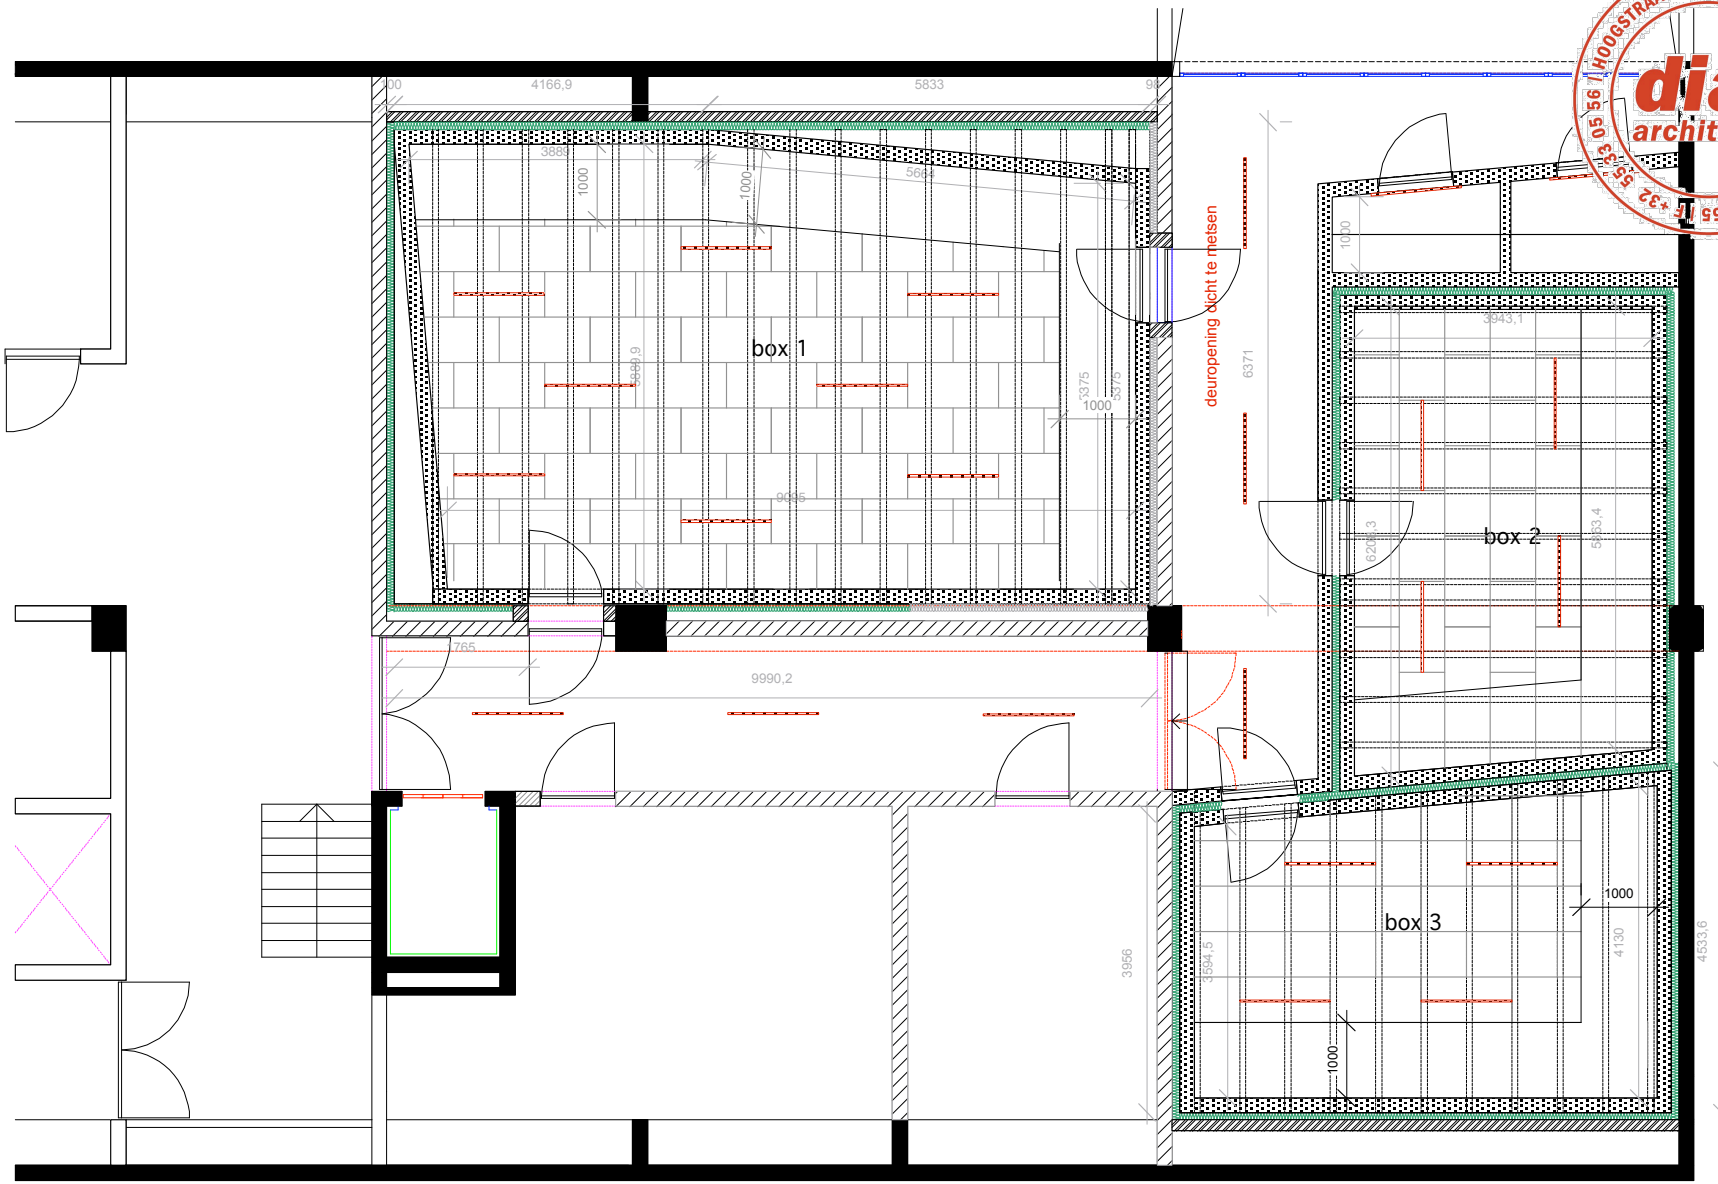

dial architects
HOOGSTRAAT 4 | B | 9636 NEDERZWALM | T +32 55 33 05 56

Project 1 : Muziekcentrum Kortrijk: Restylen Concertstudio