
HANS VERSTUYFT ARCHITECTEN

Osterrieth huis Antwerpen Meir Dexia Bank

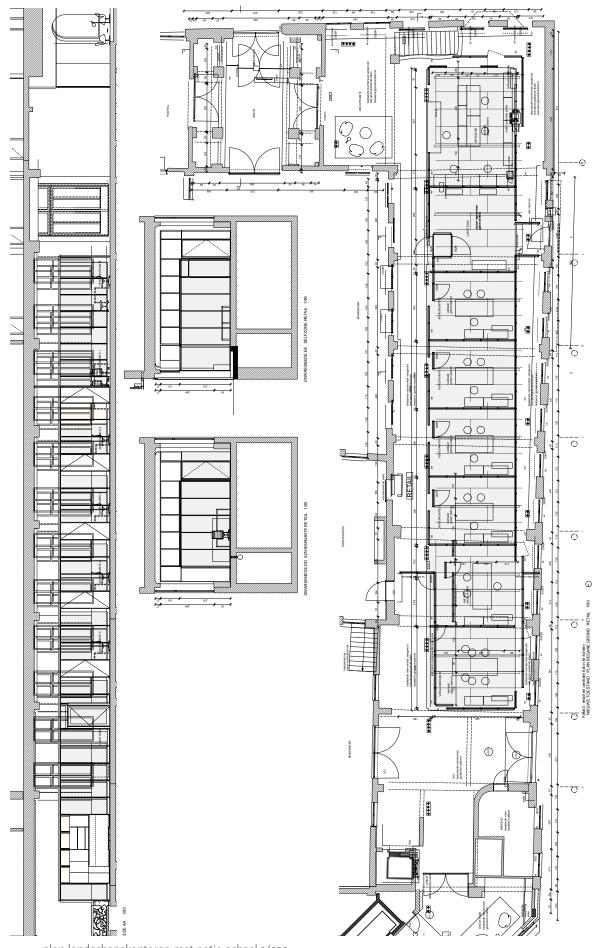

plan landschapskantoren met patio schaal 1/250