




DHOOGHE & MEGANCK IR-ARCHITECTEN bvba  
Francisco Ferrerlaan 55 3000 Gent  
www.dhooghemeganck.be  
info@dhooghemeganck.be

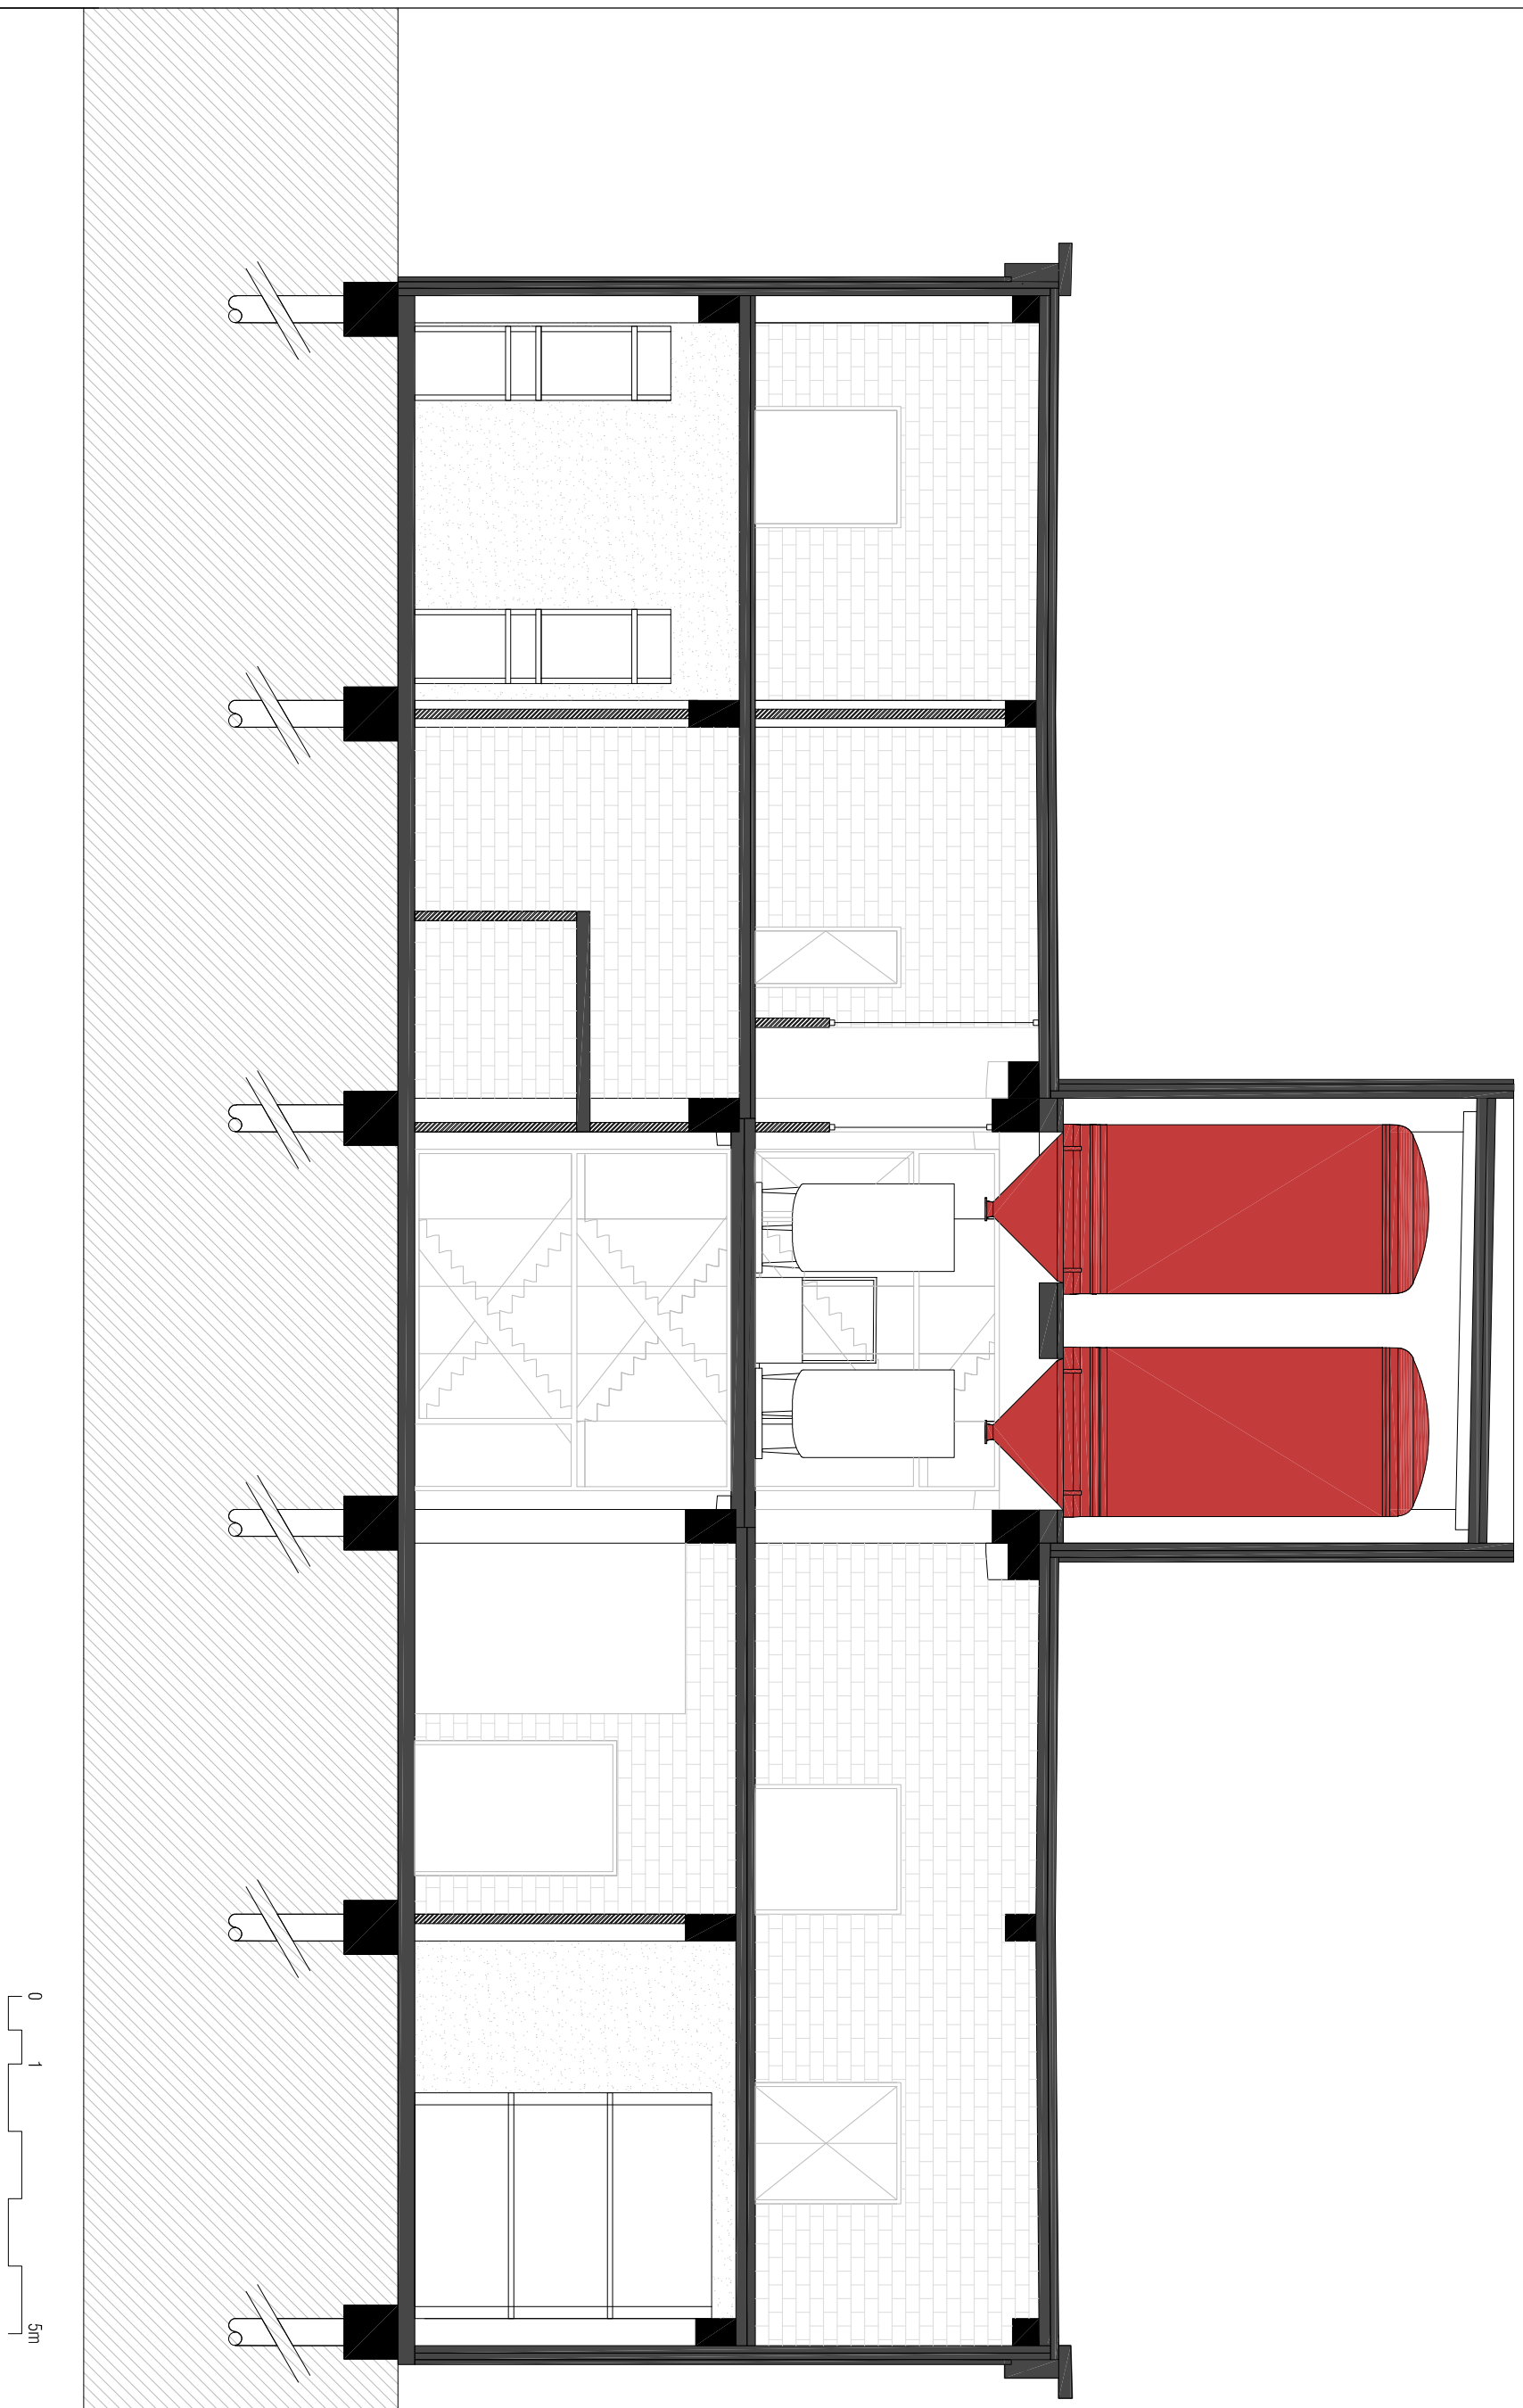

0  
1  
5m

project **CAMPS**  
inhoud **SNEDE C**