


WILLEBROEKSE VAART

ZENNE

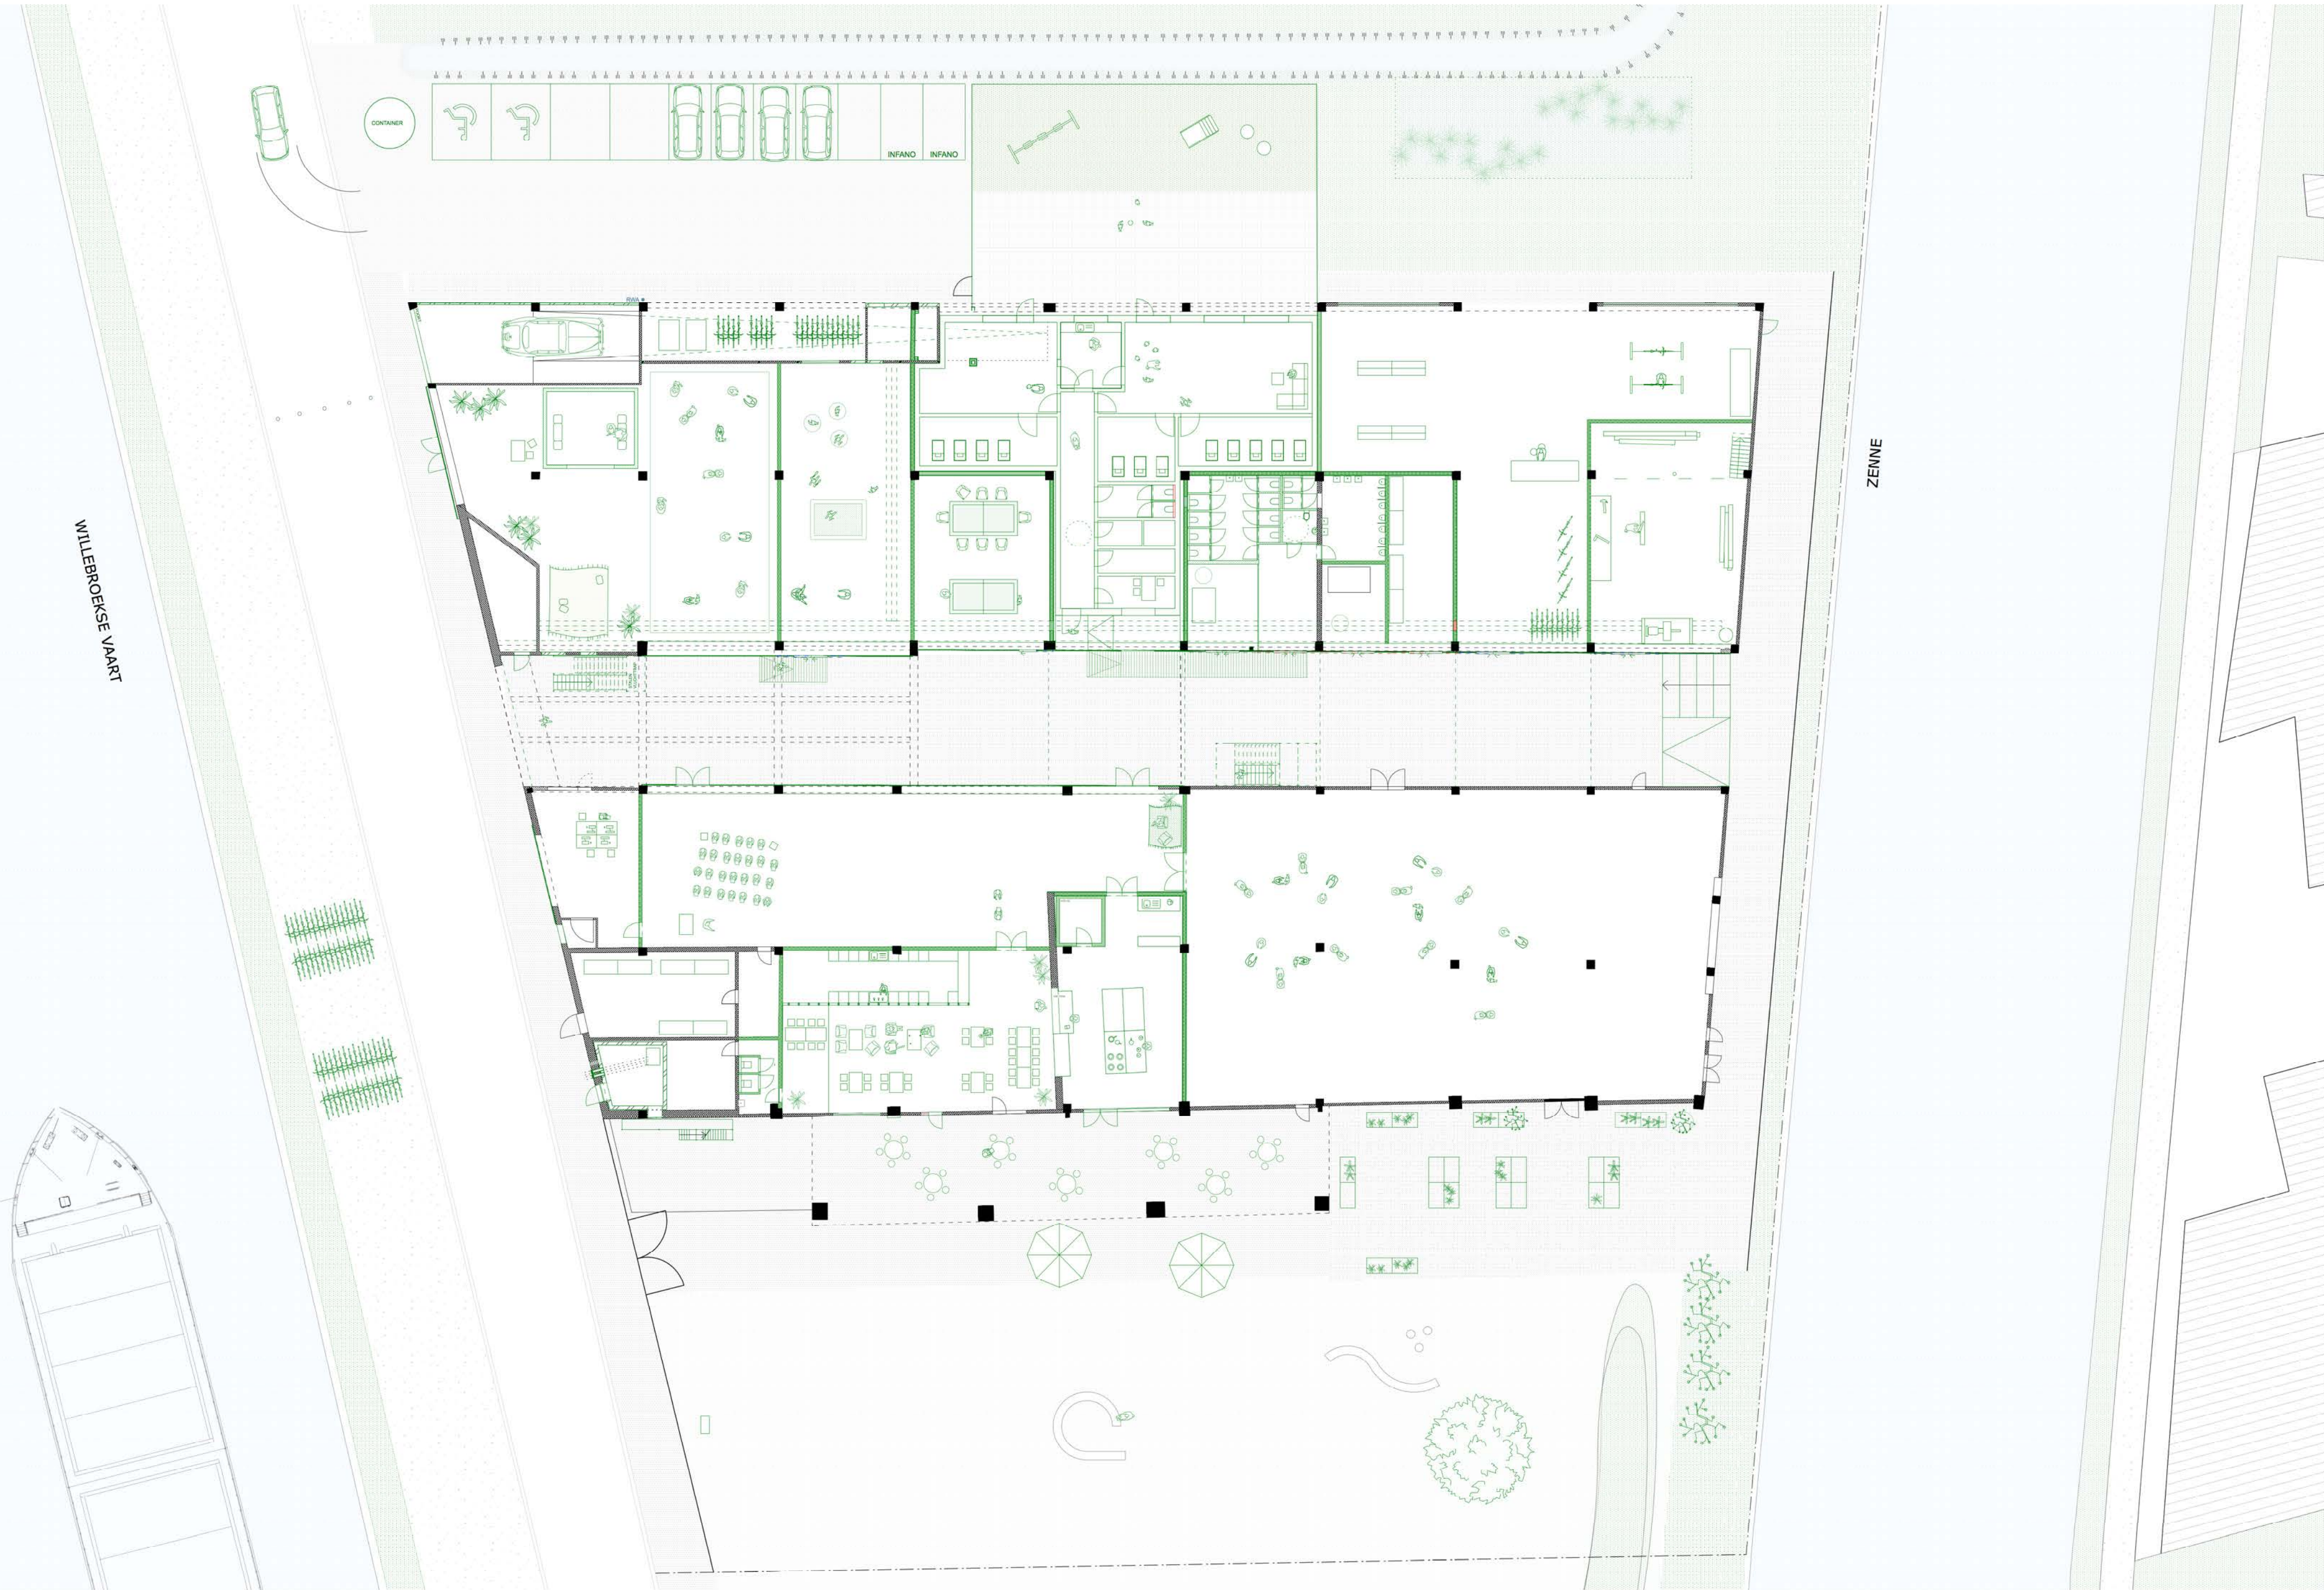

+0

KRUITFABRIEK PLAN NIV +0
project: 0488 KRUIT
fase: ONTW
aanvrager: ZENNEVEEN NV
formaat: A2 schaal 1/250
datum: 26/11/2019
Architect: evr-architecten cvba
Goudenleeuwplein 1, 9000 Gent

