



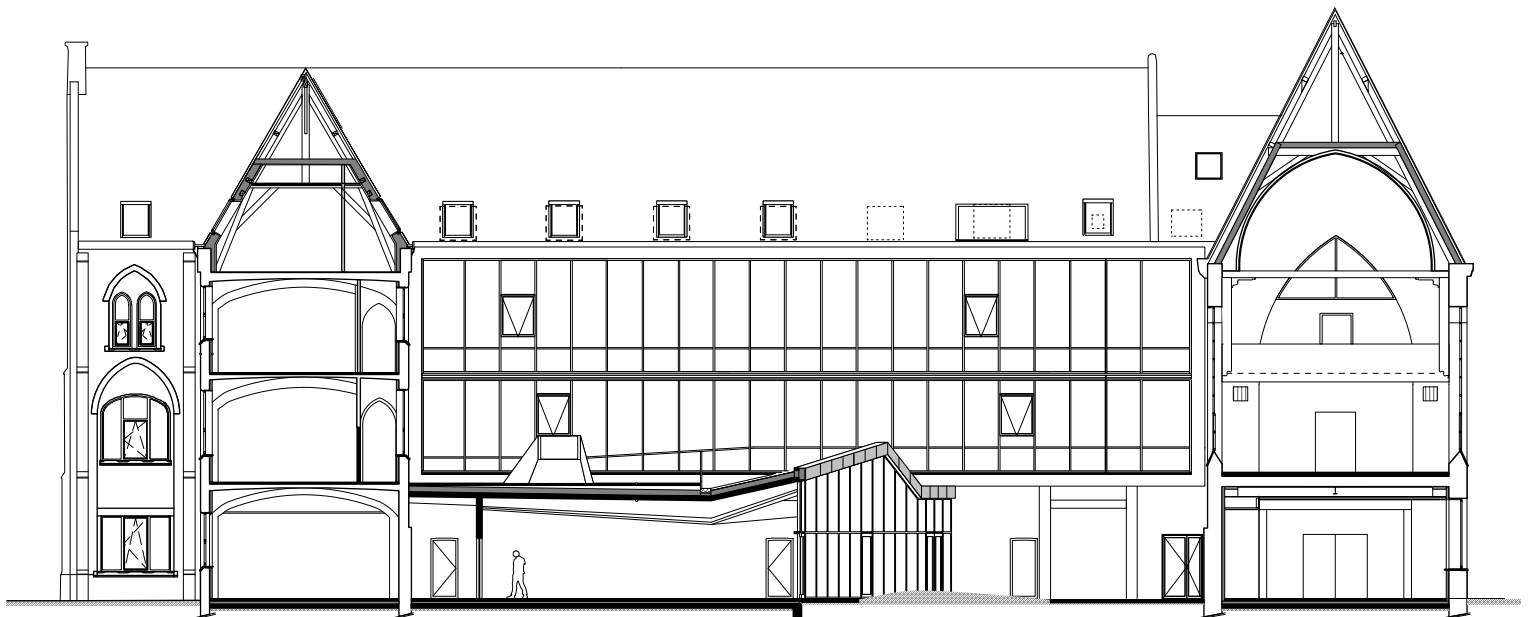

DOORSNEDE AA'

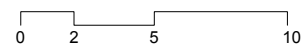

DOORSNEDES BB'

