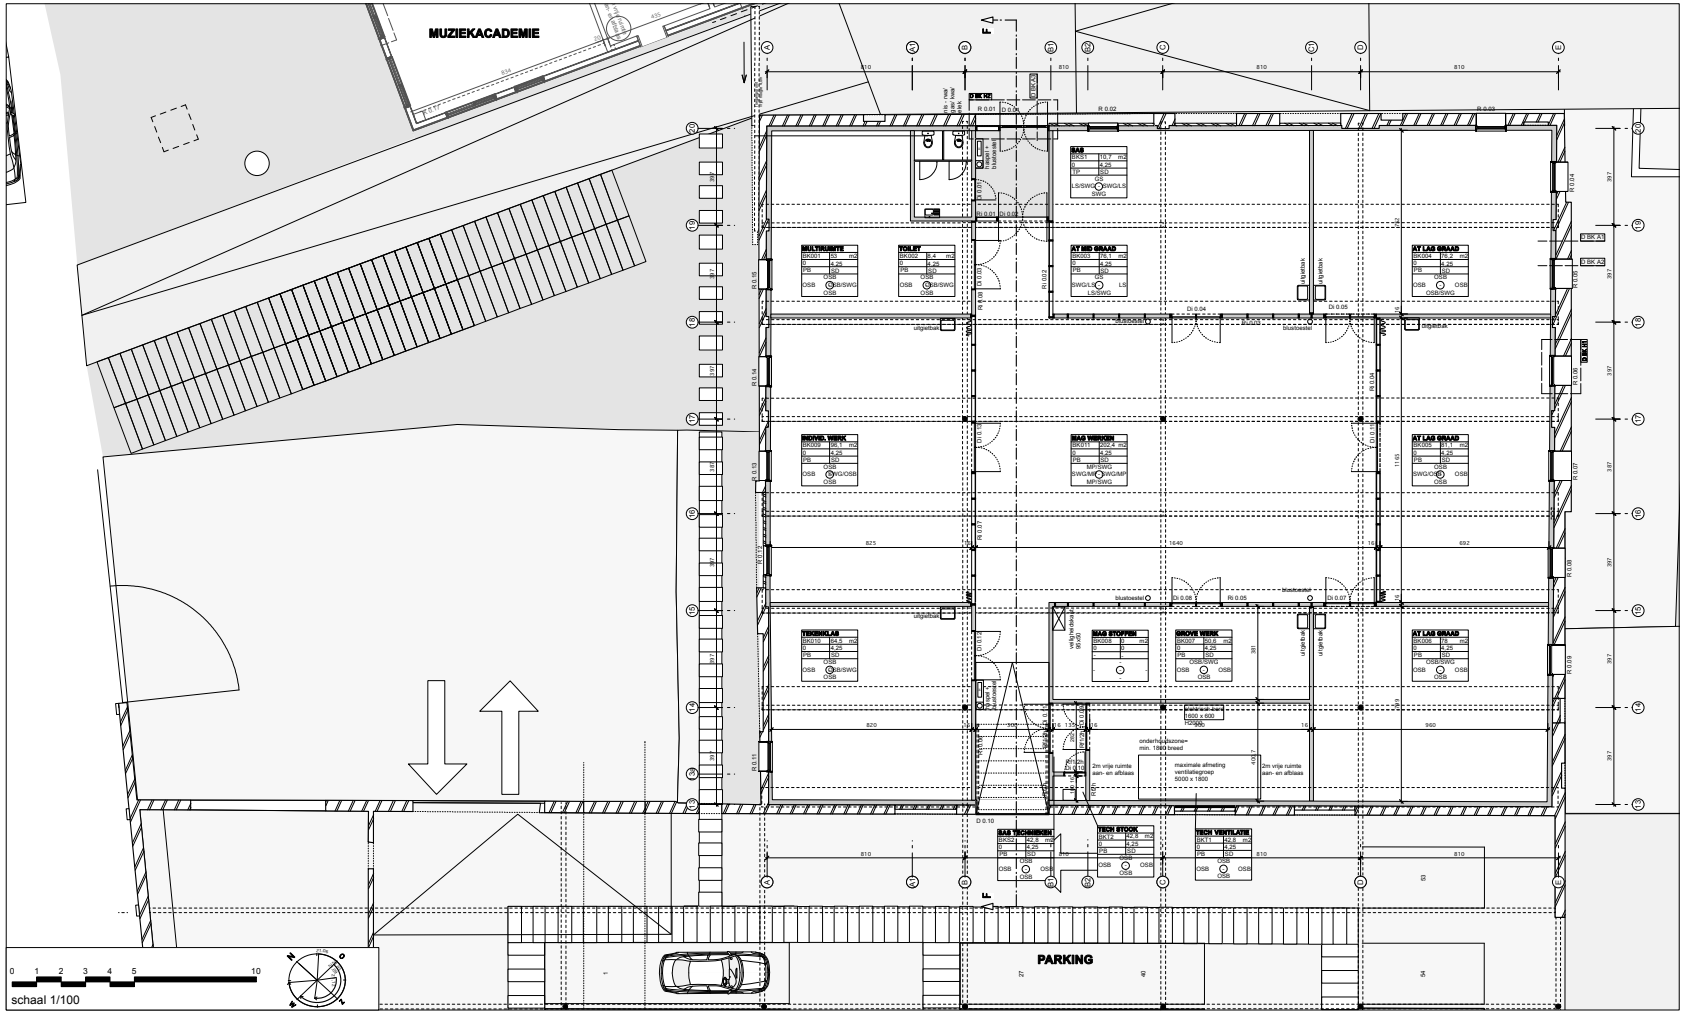

LEGENDE MATERIAALKADERS:

LOKAAL	
a	b
c	d
e	f
j	g k h i

- a lokaalnummer
- b oppervlakte lokaal
- c peil afgewerkte vloer
- d afwerking vloer
- e peil afgewerkt plafond
- f afwerking plafond
- g-j afwerking omringende wanden
- k akoestische kwaliteit lokaal

AFWERKINGEN

AGS-A	akoestische wand, gipskartonplaten + schilderwerken, type A	LI	linoleum
AGS-B	akoestische wand, gipskartonplaten + schilderwerken, type B	LS	lichte scheidingswand
AOSB-B	akoestische wand, OSB3-platen, type B	PB	polierde beton
AVGS	akoestische voorzetwand, gipskartonplaten + schilderwerken	PC	polycarbonaat
BM	bestaand metselwerk	SD	geperforeerde staalplaat (sheddak)
BG	betongeweif	SGS	silikaatsteen + schilderwerk
GB	glad beton	RMS	rode mijnsteen
GS	gipskartonplaten + schilderwerken	SWG	stijlwand glas
IP	industrieel parket	TP	vol tapijt
KE	keramische tegels	VP	verlaagd plafond

Stad Ronse
Grote Markt 12, 9600 Ronse

RONSE
stad met uitzicht

STADSVERNIEUWINGSPROJECT "DE VERVERIJ", RONSE

FASE 4: BOUW ACADEMIE MUZIEK EN BEELDENDE KUNSTEN

architecten:
evr-Architecten bvba
Visserij 260
9000 Gent
09/228 57 52
info@evr-architecten.be
www.evr-architecten.be

Jan Van Den Broeke **Luc Eeckhout** **Luc Reuse**

gezien en goedgekeurd door:

De heer Luc Dupont,
burgemeester

mevrouw Linda Vandekerkhove,
stadssecretaris

17/02/2010

bouwplaats : Wolvestraat 25,27,29,31, 33/35,37,
9600 Ronse

kadastraal : gemeente 45041,
1e afd., sectie B,
nr. 800P, 790H, 790G, 787V, 787P, 787L

A11 BK GELIJKVLOERS

DIT IS GEEN UITVOERINGSPLAN

INDEX	DATUM	WIJZIGINGEN	GETEKEND	NAGEZIEN