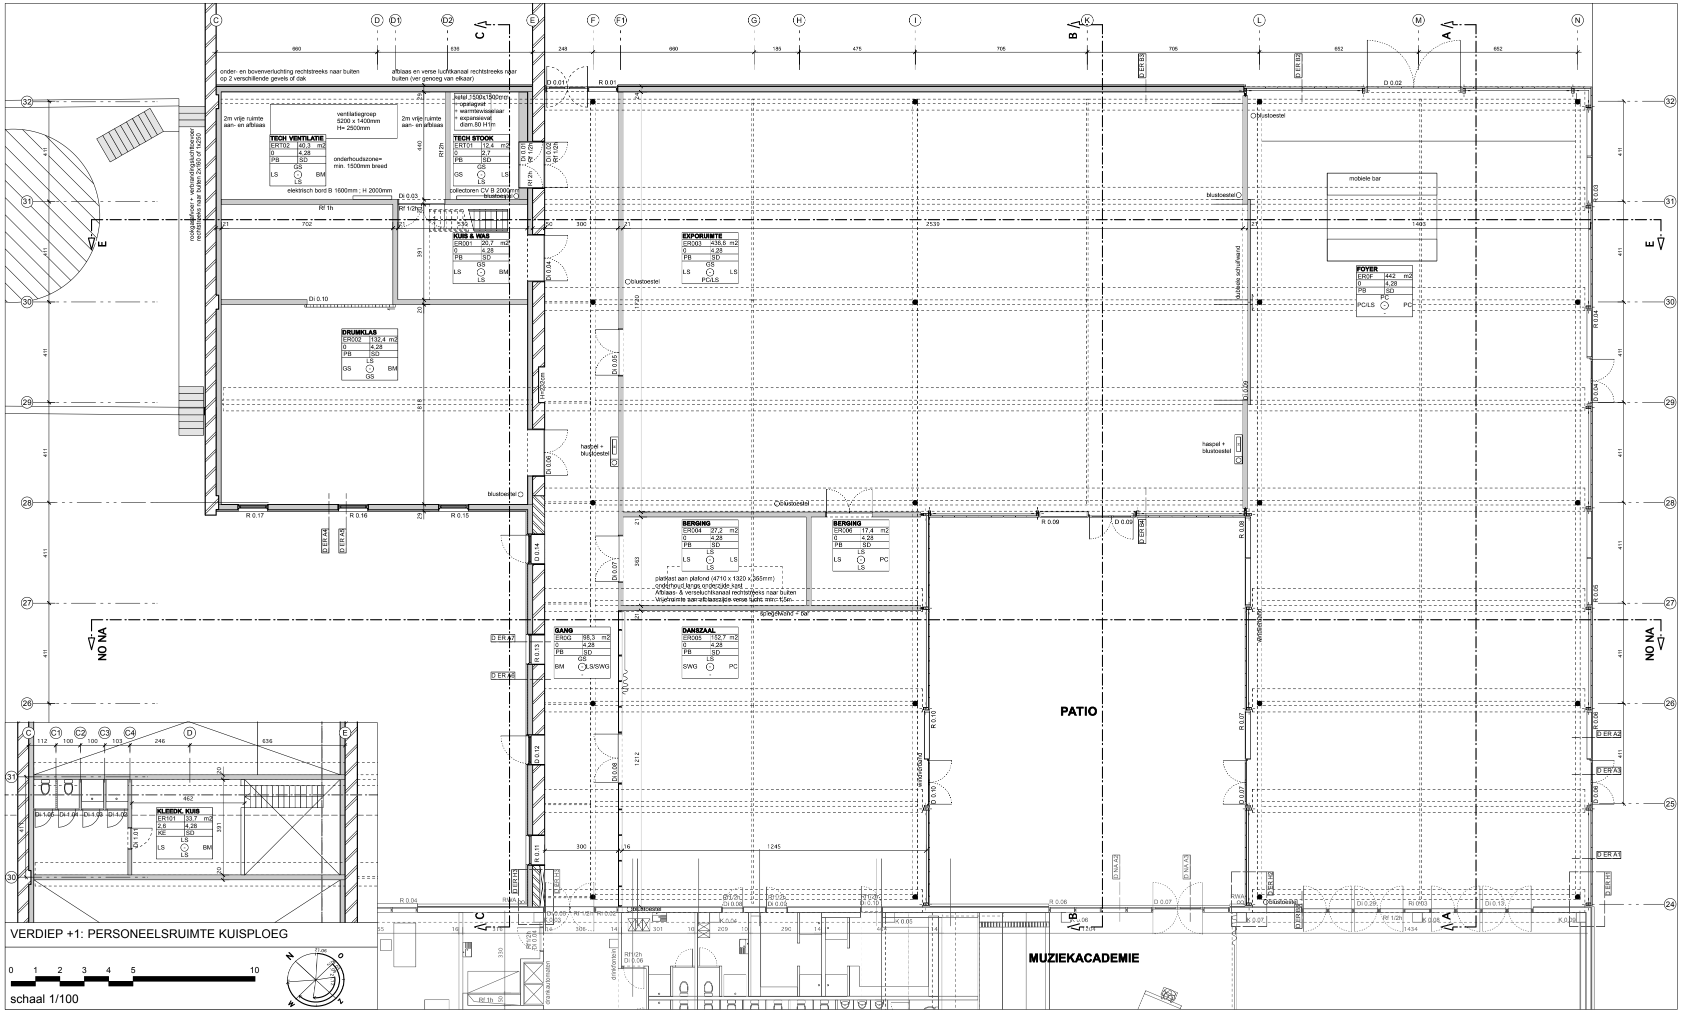

LEGENDE MATERIAALKADERS:

LOKAAL	
a	b
c	d
e	f
j (k) h — g boven, i onder	

AFWERKINGEN

AGS-A	akoestische wand, gipskartonplaten + schilderwerken, type A	LI	linoleum
AGS-B	akoestische wand, gipskartonplaten + schilderwerken, type B	LS	lichte scheidingswand
AOSB-B	akoestische wand, OSB3-platen, type B	PB	polierde beton
AVGS	akoestische voorzetwand, gipskartonplaten + schilderwerken	PC	polycarbonaat
BM	bestaand metselwerk	SD	geperforeerde staalplaat (sheddak)
BG	betongewelf	SGS	silikaatsteen + schilderwerk
GB	glad beton	RMS	rode mijnsteen
GS	gipskartonplaten + schilderwerken	SWG	stijlwand glas
IP	industrieel parket	TP	vol tapijt
KE	keramische tegels	VP	verlaagd plafond

Stad Ronse
Grote Markt 12, 9600 Ronse

STADSVERNIEUWINGSPROJECT "DE VERVERIJ", RONSE

FASE 4: BOUW ACADEMIE MUZIEK EN BEELDENDE KUNSTEN

architecten:
evr-Architecten bvba
Visserij 260
9000 Gent
09/228 57 52
info@evr-architecten.be
www.evr-architecten.be

Jan Van Den Broeke **Luc Eeckhout** **Luc Reuse**

gezien en goedgekeurd door:

De heer Luc Dupont,
burgemeester

mevrouw Linda Vandekerkhove,
stadssecretaris

17/02/2010

bouwplaats : Wolvestraat 25,27,29,31, 33/35,37, 9600 Ronse

kadastraal : gemeente 45041, 1e afd., sectie B, nr. 800P, 790H, 790G, 787V, 787P, 787L

A09 ER GELIJKVLOERS

DIT IS GEEN UITVOERINGSPLAN

INDEX	DATUM	WIJZIGINGEN	GETEKEND	NAGEZIEN