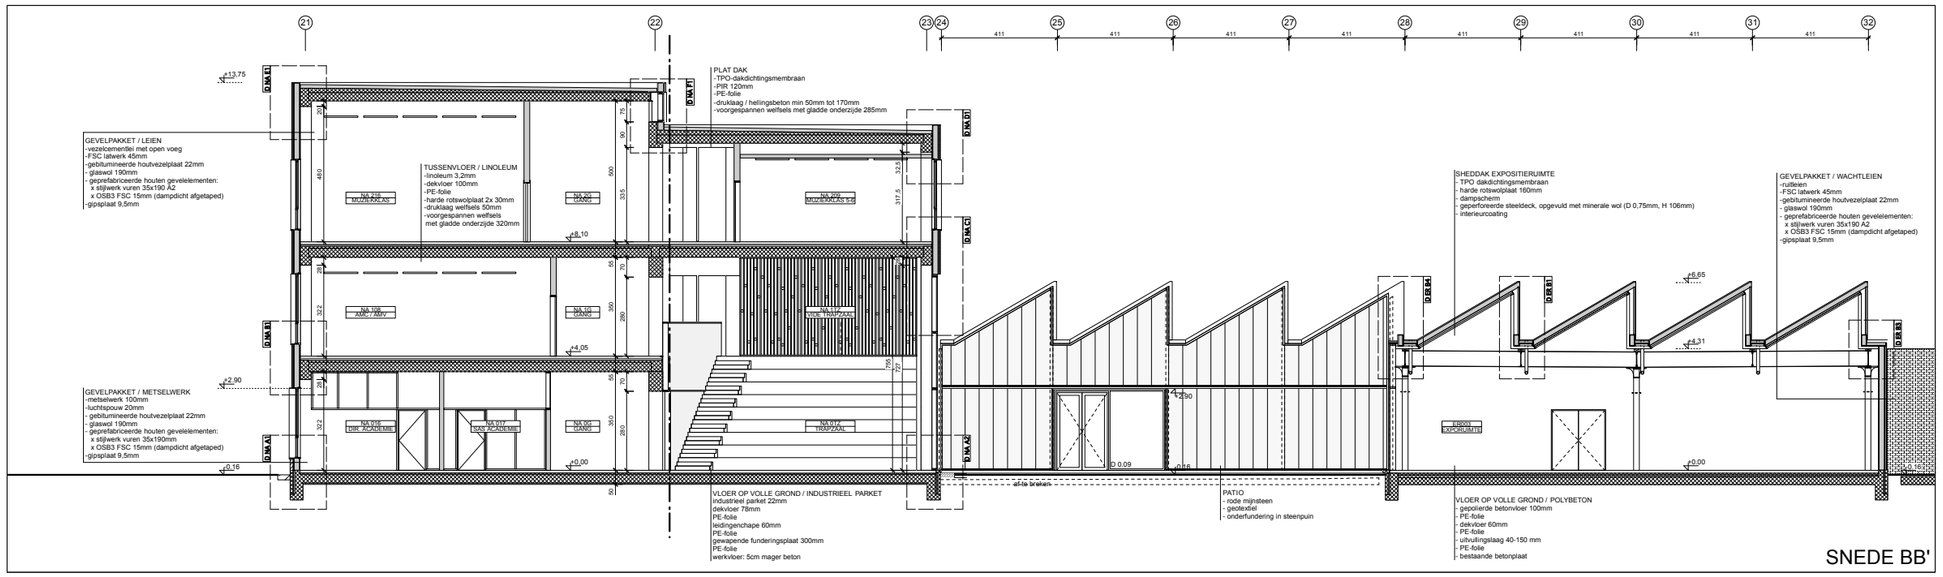

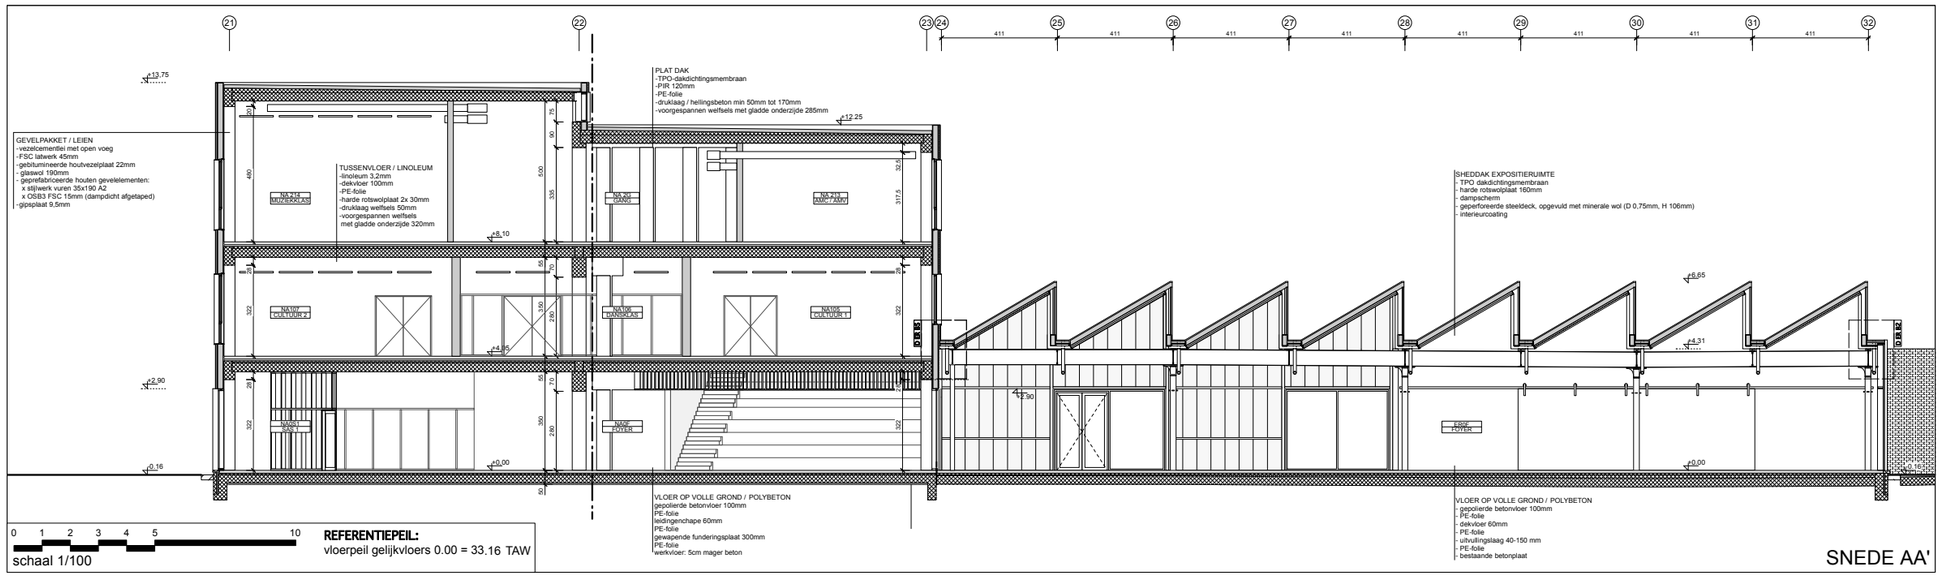

0 1 2 3 4 5 10

schaal 1/100

REFERENTIEPEIL:
vloerpeil gelijkvloers 0.00 = 33.16 TAW

Stad Ronse
Grote Markt 12, 9600 Ronse

RONSE stad met uitzicht

STADSVERNIEUWINGSPROJECT "DE VERVERIJ", RONSE

FASE 4: BOUW ACADEMIE MUZIEK EN BEELDENDE KUNSTEN

architecten:
evr-Architecten bvba
Visserij 260
9000 Gent
09/228 57 52
info@evr-architecten.be
www.evr-architecten.be

Jan Van Den Broeke **Luc Eeckhout** **Luc Rause**

gezien en goedgekeurd door:

De heer Luc Dupont,
burgemeester

mevrouw Linda Vandekerkhove,
stadssecretaris

17/02/2010

bouwplaats : Wolvestraat 25,27,29,31, 33/35,37, 9600 Ronse

kadastraal : gemeente 45041, 1e afd., sectie B, nr. 800P, 790H, 790G, 787V, 787P, 787L

A15 NA & ER
SNEDES AA' & BB'

DIT IS GEEN UITVOERINGSPLAN

INDEX	DATUM	WIJZIGINGEN	GETEKEND	NAGEZIEN