


10 METER - LIJN  
RONDOM PERCEEL

veld landbouw

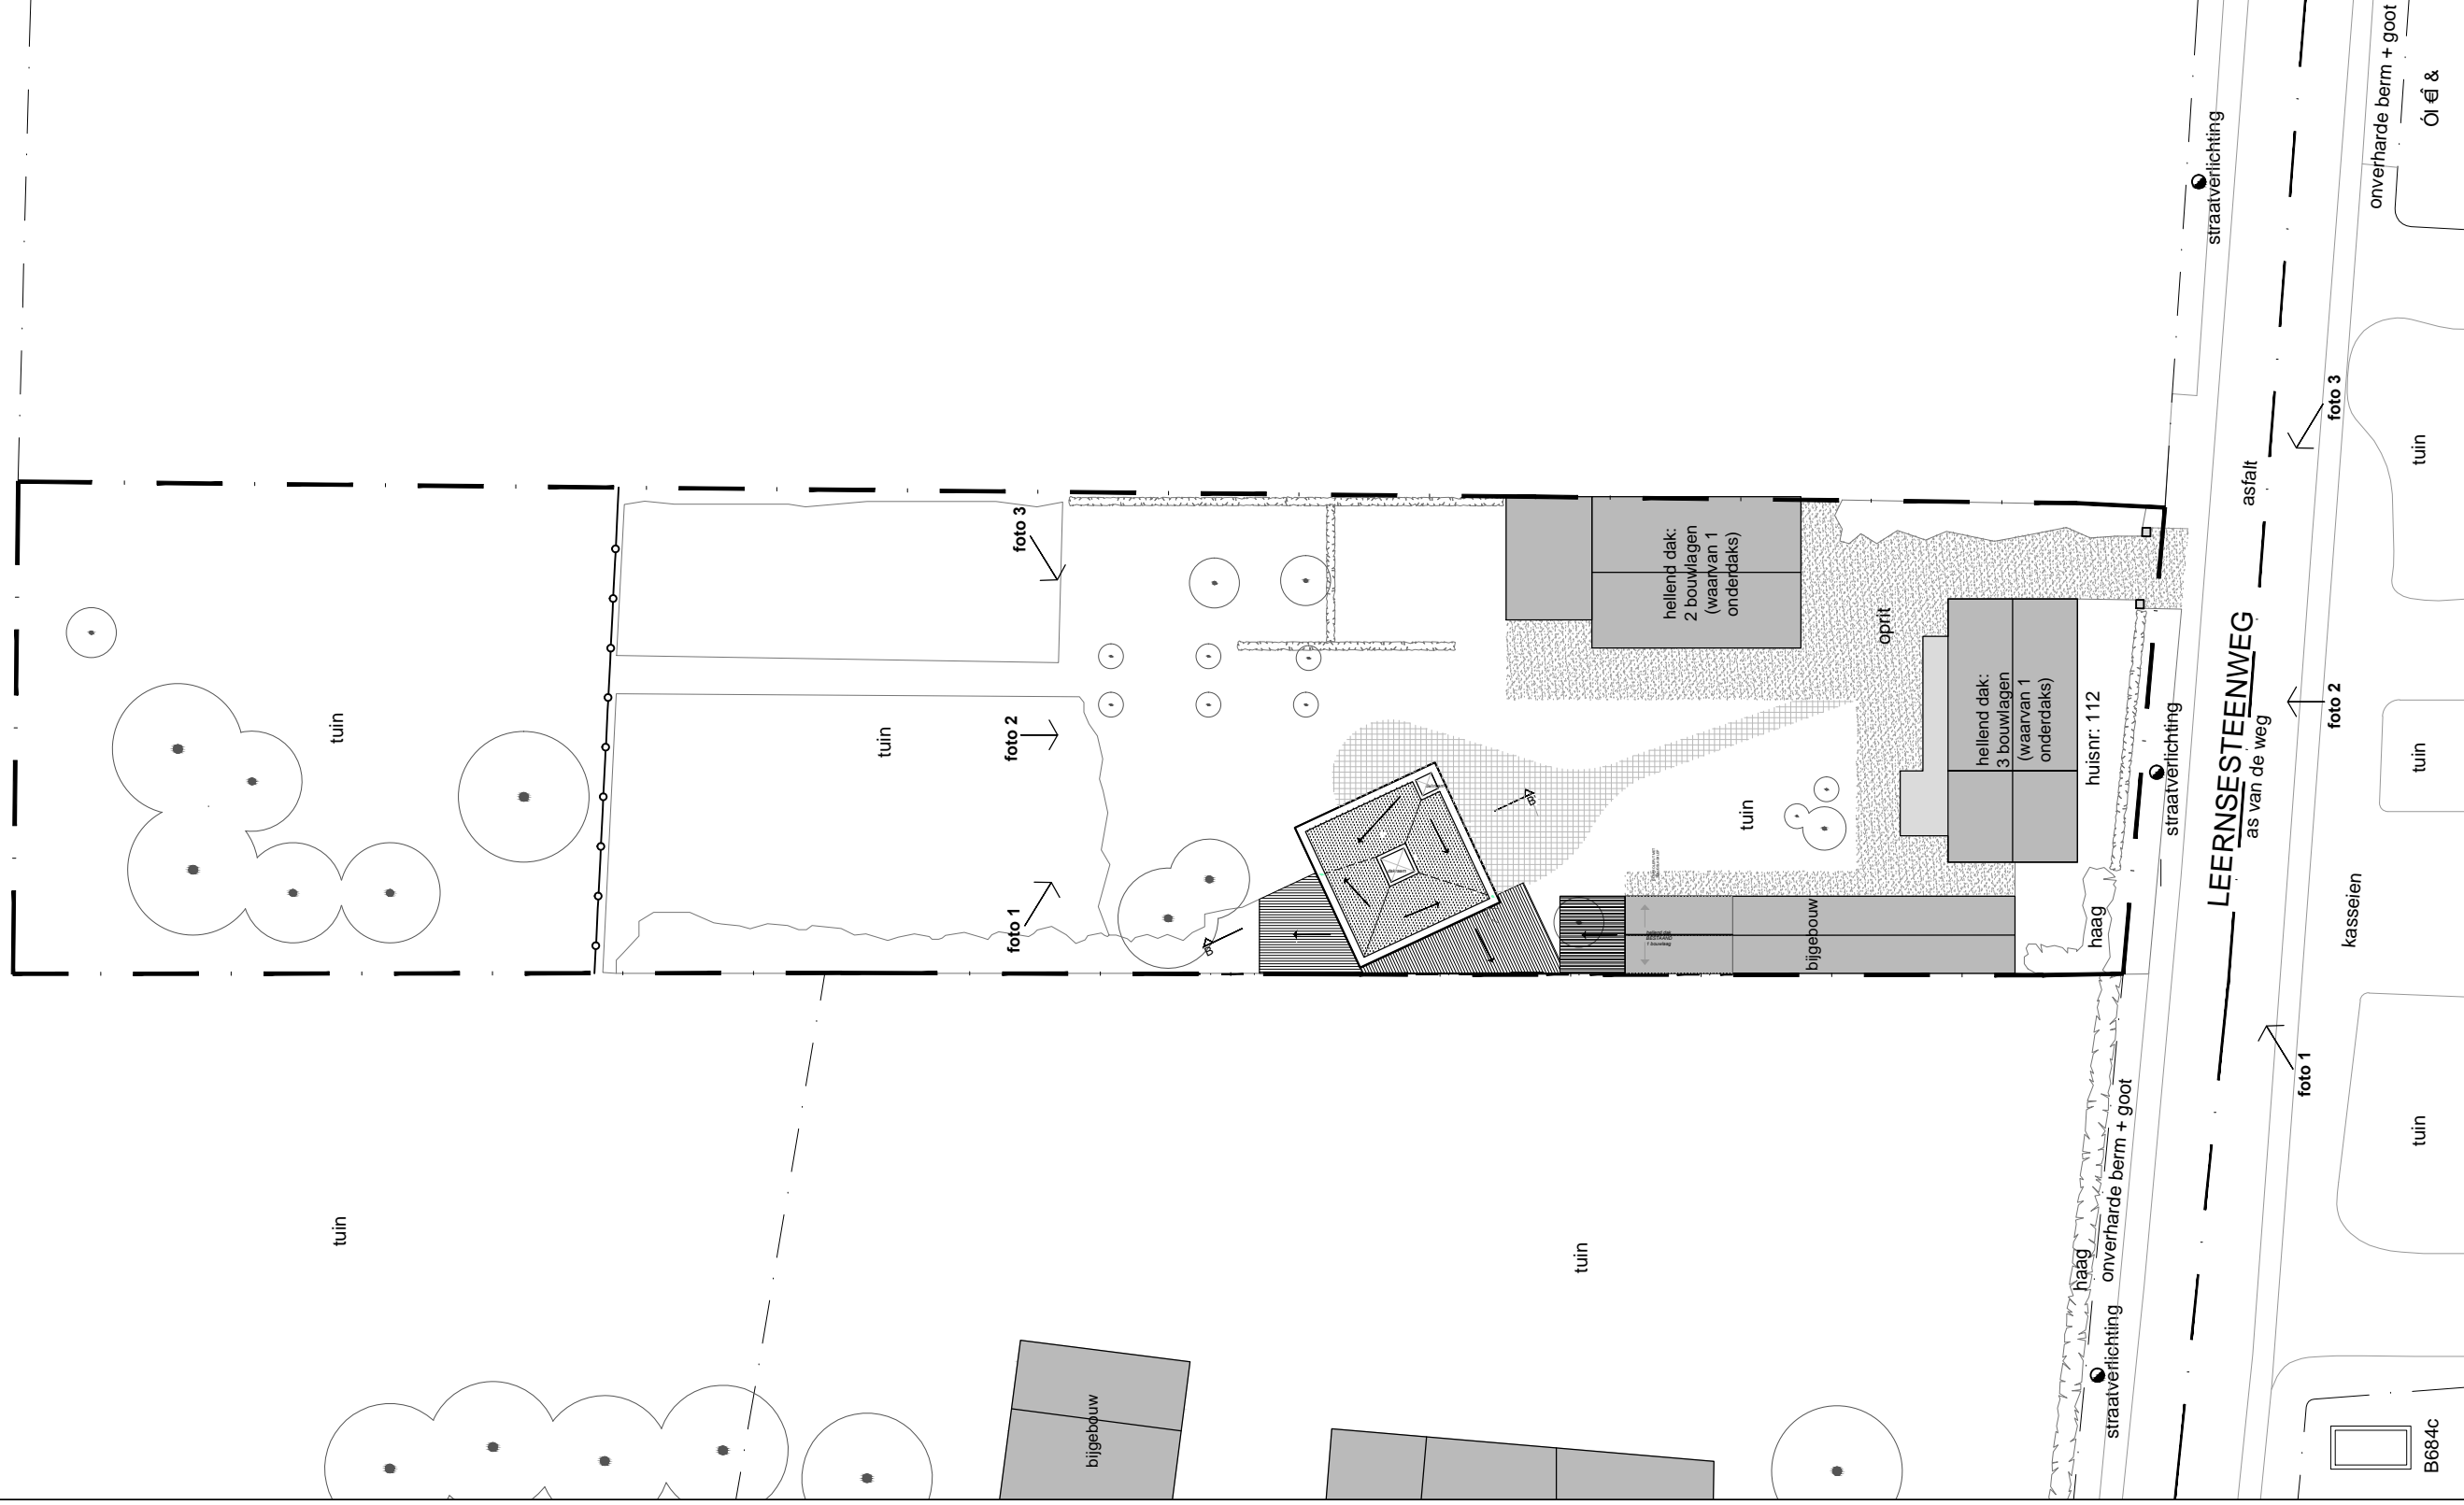

B684c