



AG VESPA

Vastgoed en
stadsprojecten
voor Antwerpen




Korte Schipperskapelstraat - Vingerlingstraat

BULK architecten

Plan 4/10

Bestandsnaam: Korte Schipperskapelstraat_plan 4

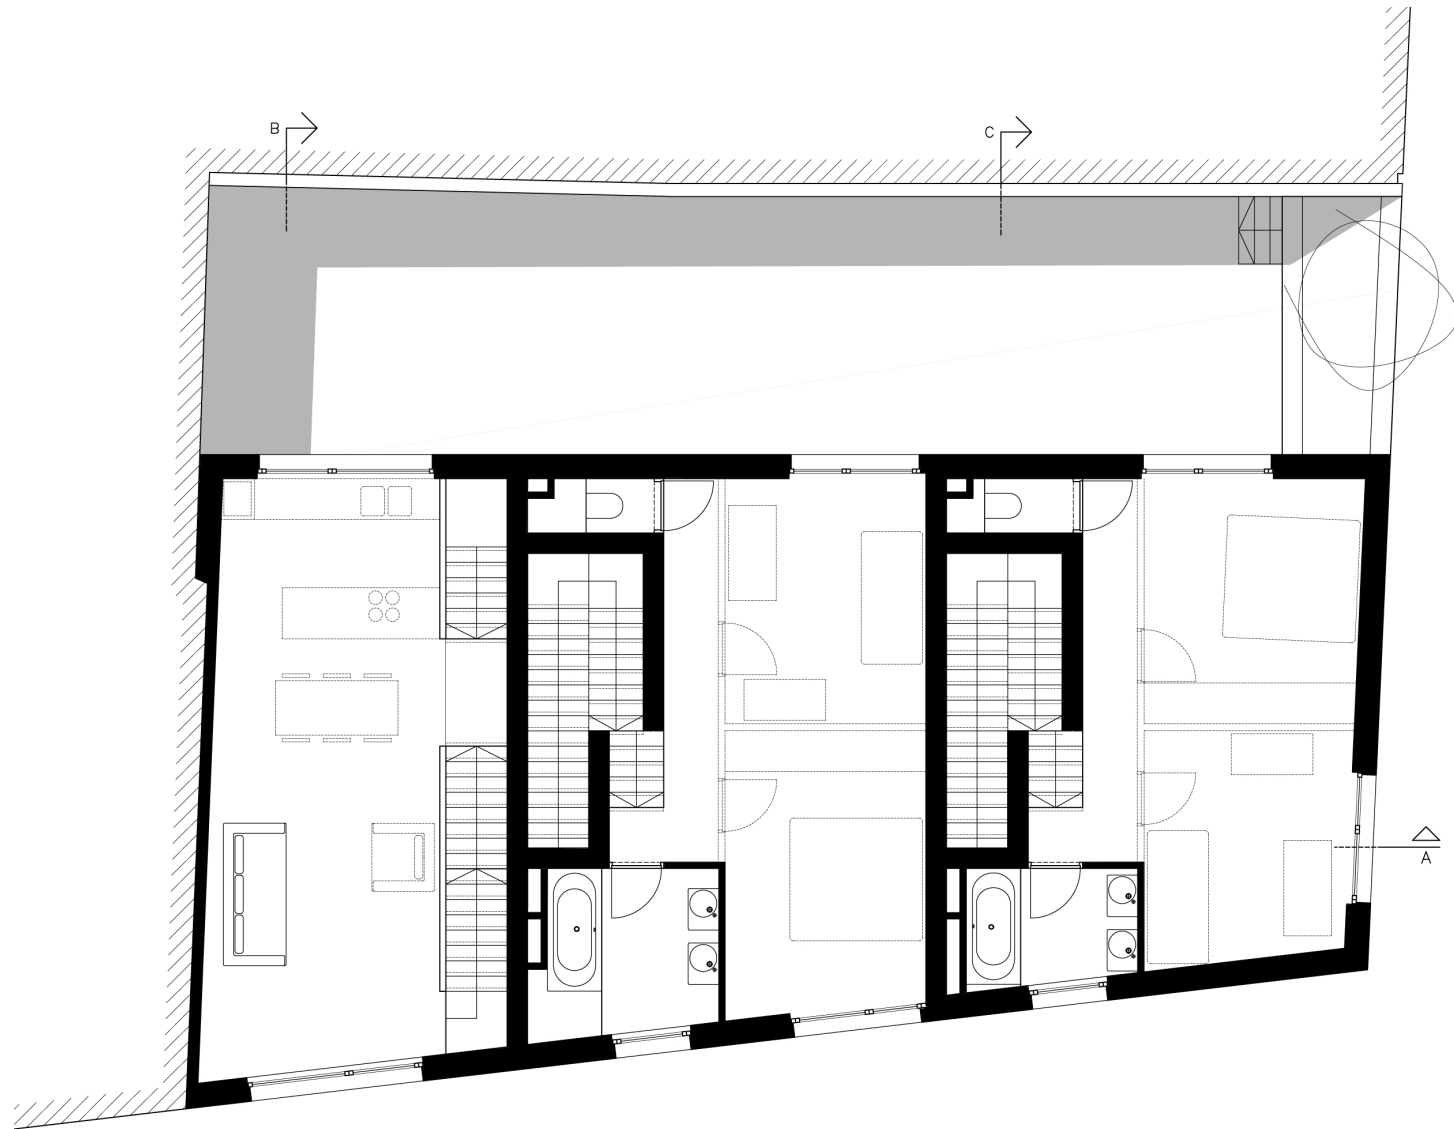

plan 01