



AG VESPA

Vastgoed en  
stadsprojecten  
voor Antwerpen




Korte Schipperskapelstraat - Vingerlingstraat

BULK architecten

Plan 6/10

Bestandsnaam: Korte Schipperskapelstraat\_plan 6

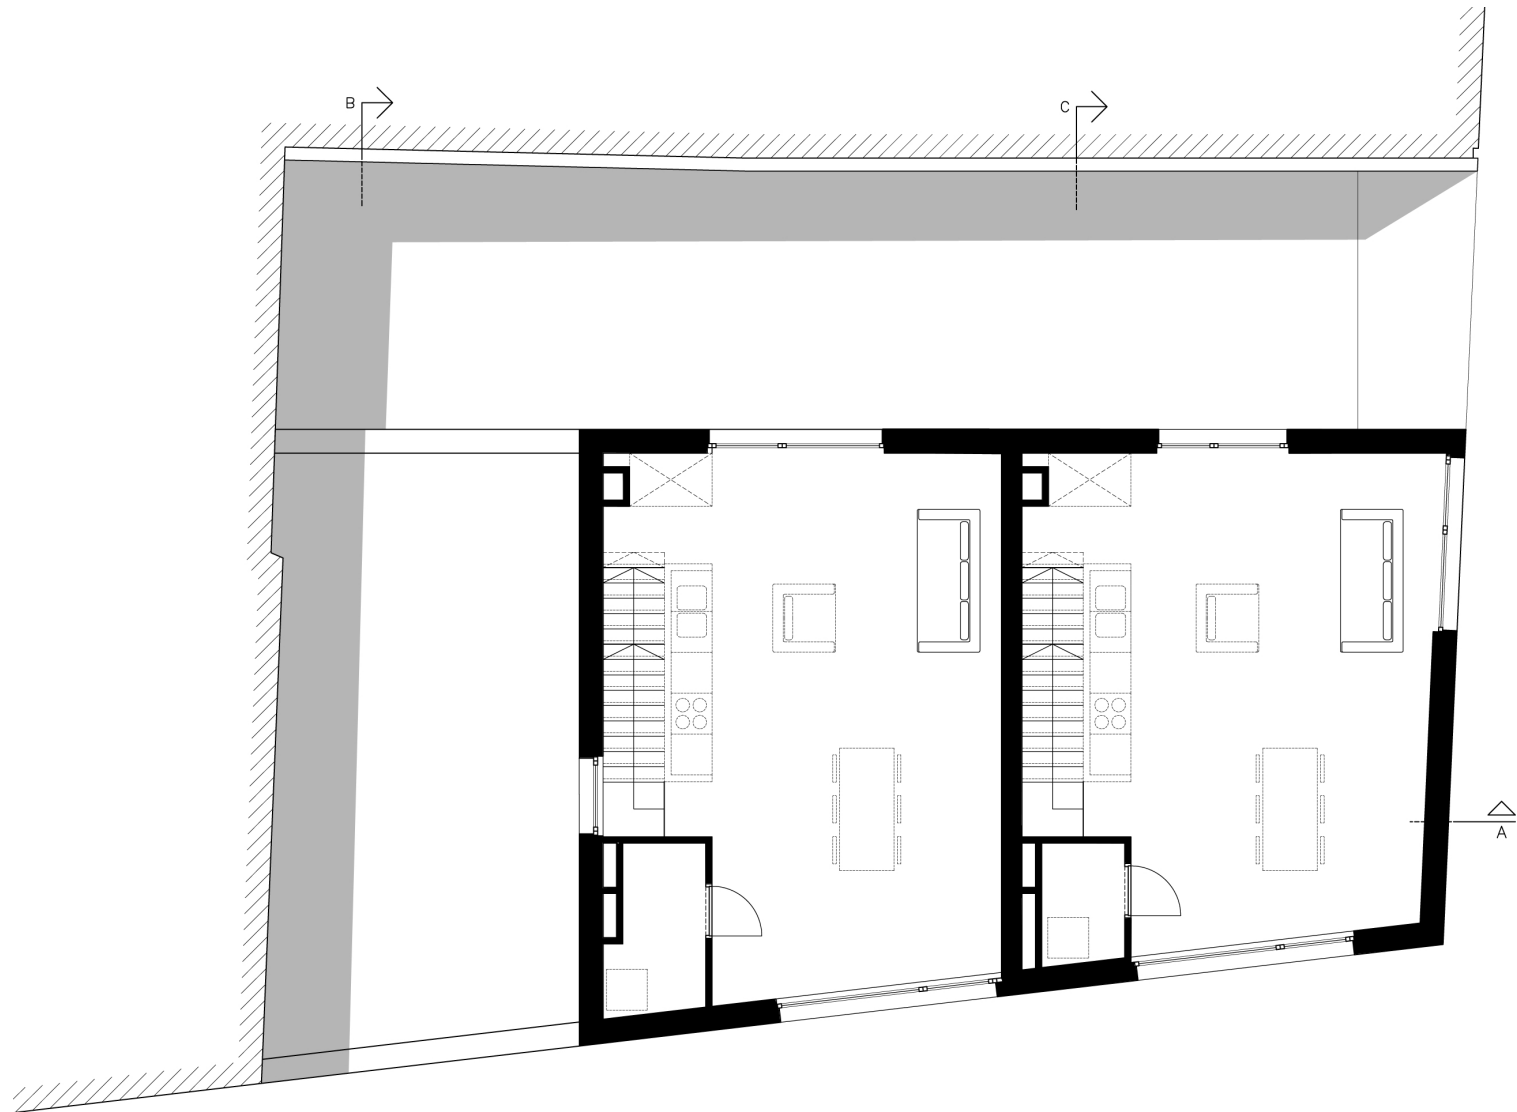

0 1 2 5

plan 03