


FASE 2
FASE 1

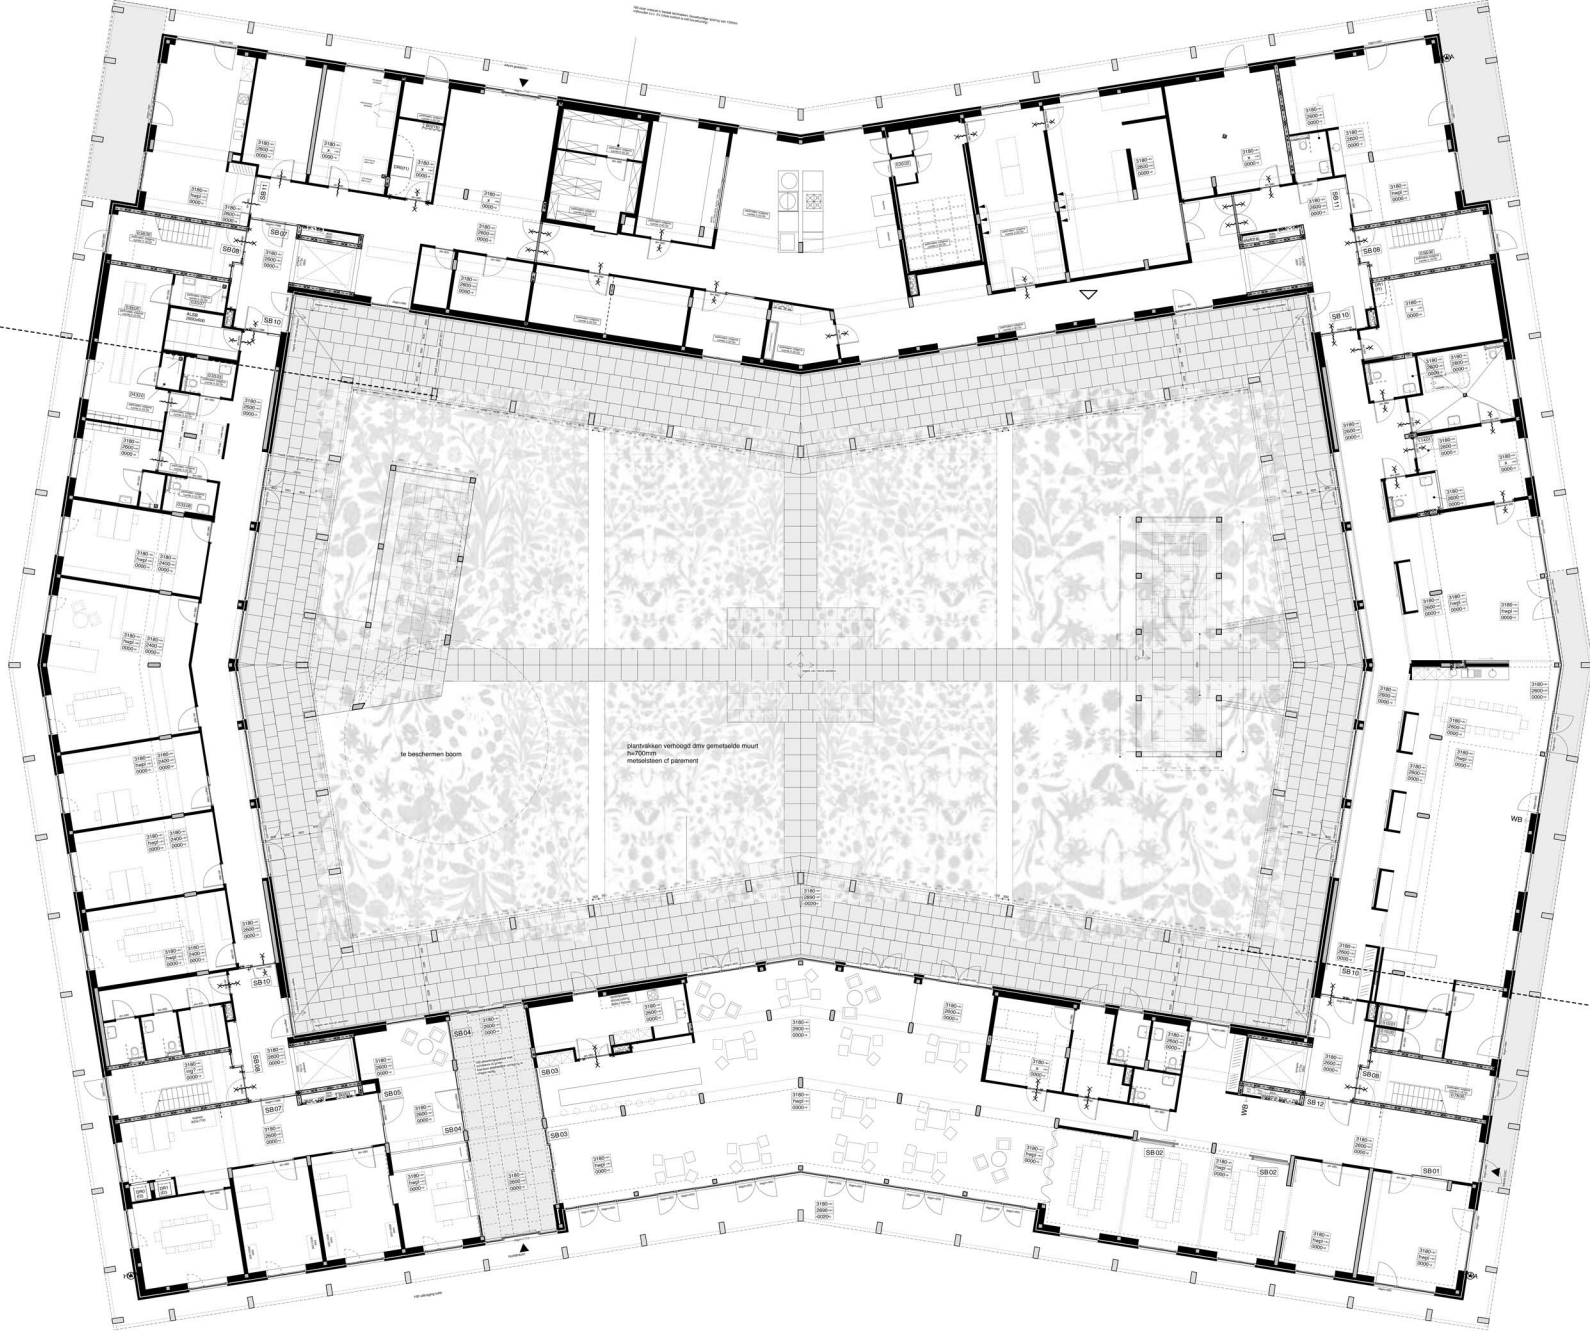



FASE 2
FASE 1

