




*aanzicht noord-west, achtergevel hoofdbouw*



*aanzicht zuid, voorgevel*

0 5m

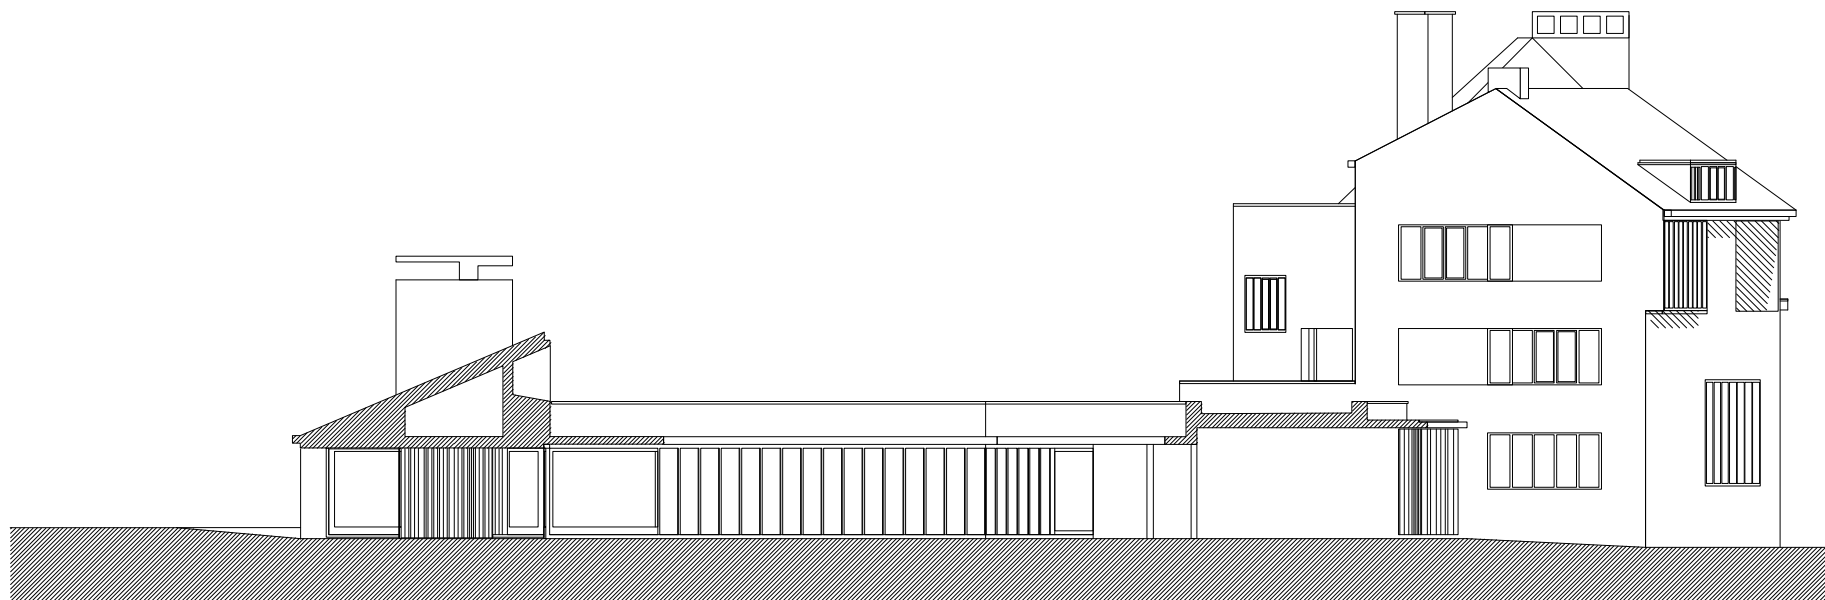

*aanzicht west, zijgevel en gevel grote binnentuin*