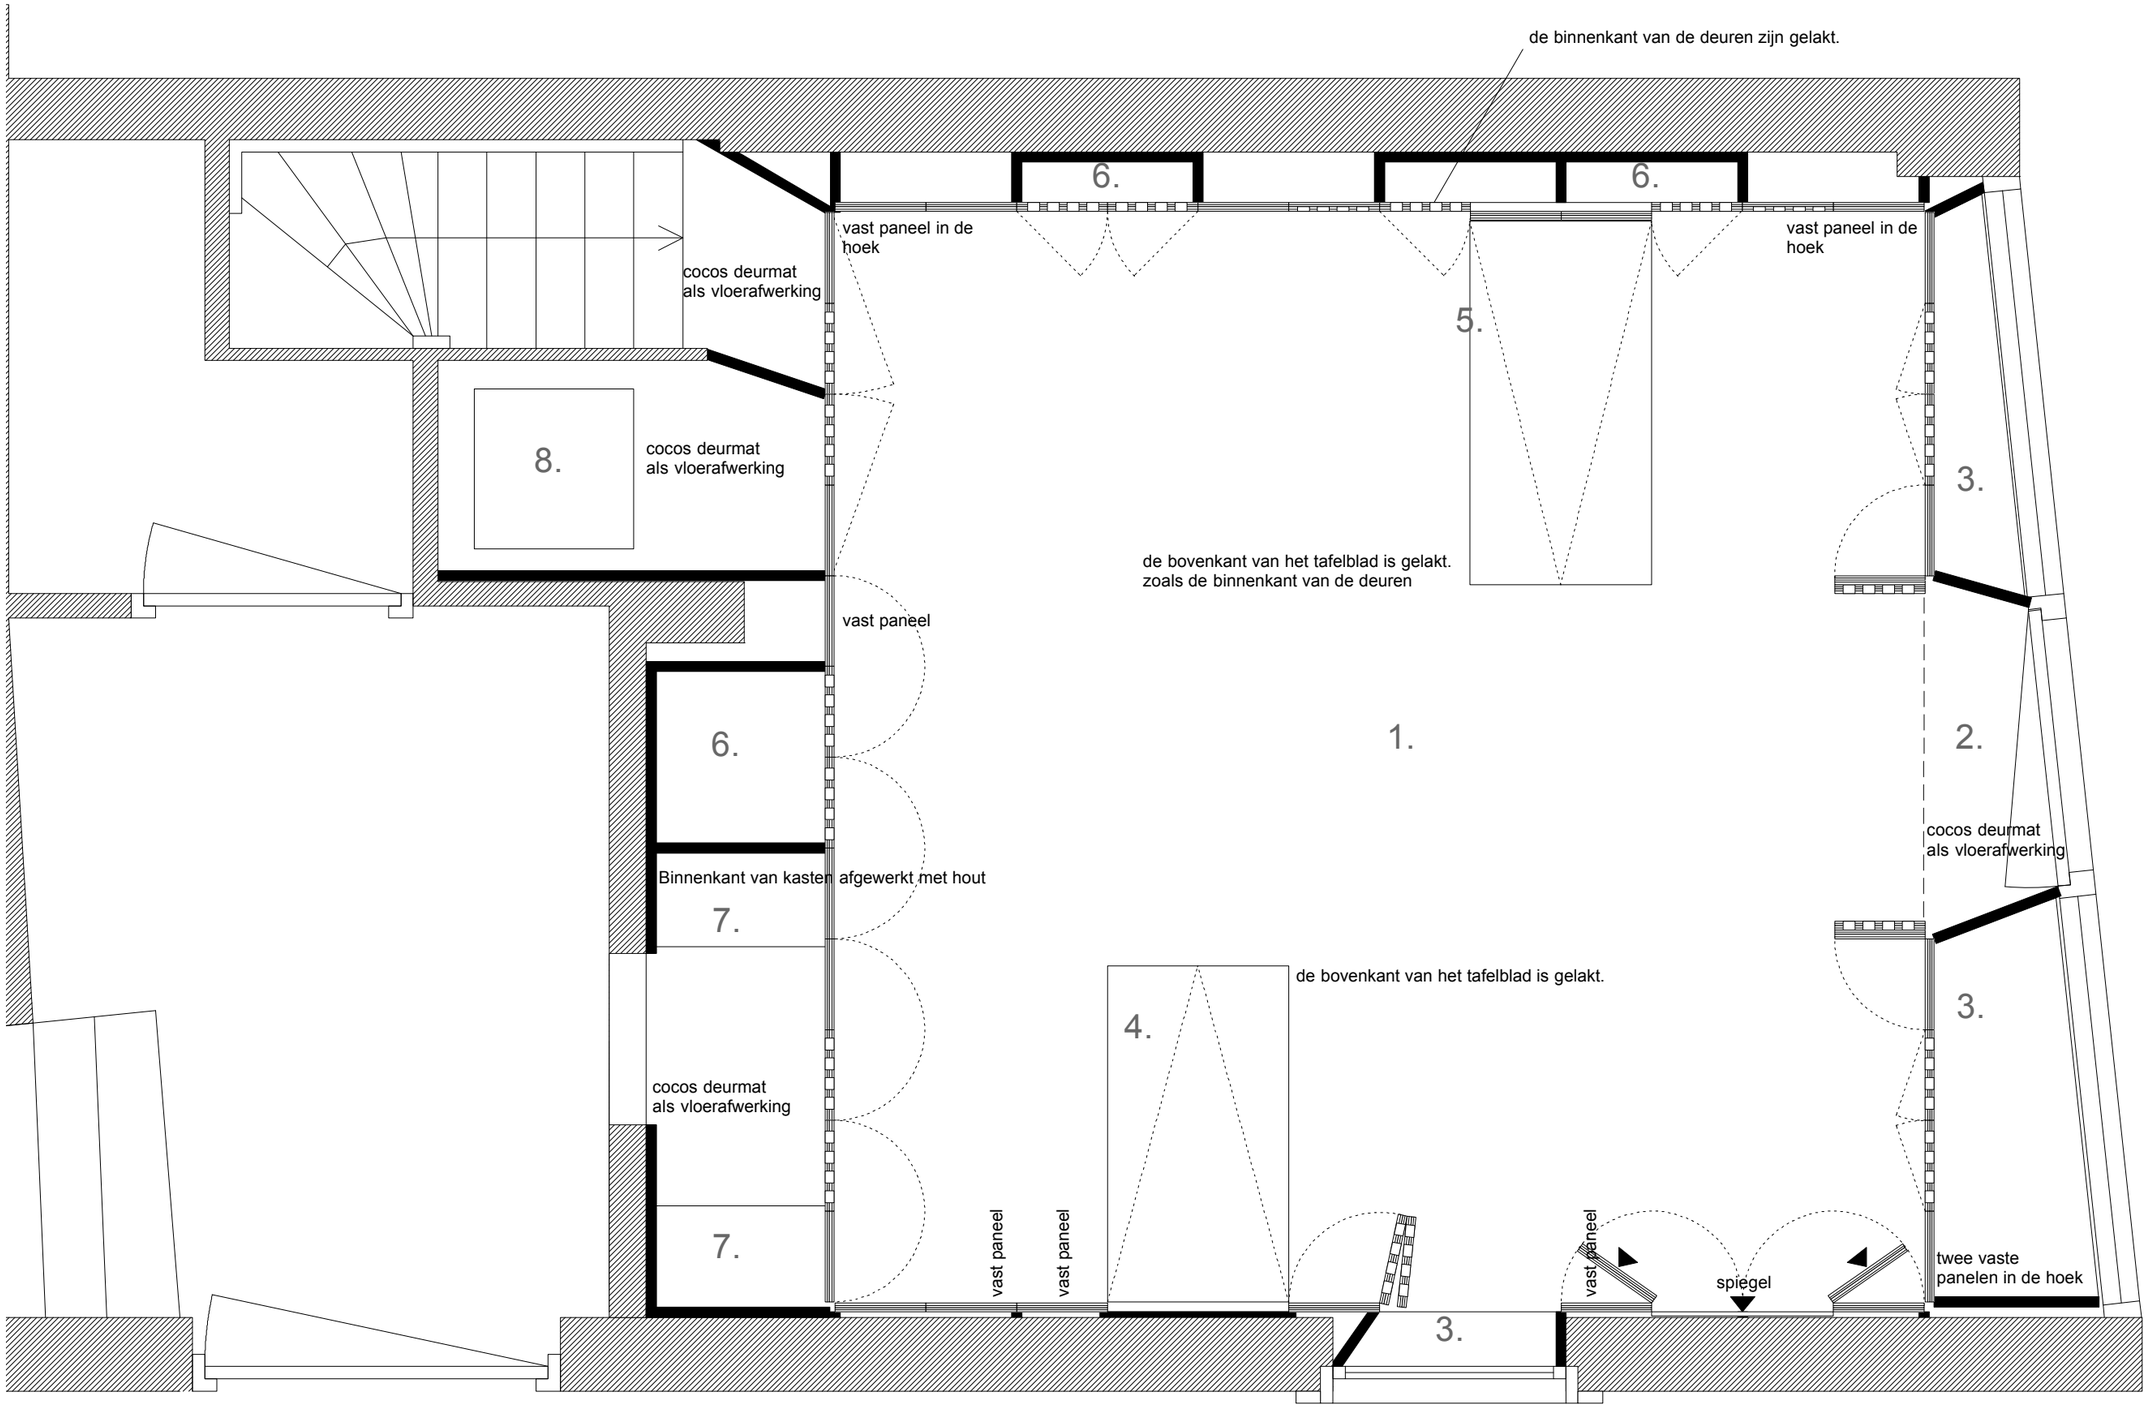

KABINET MINOUCHE EN RUNE

1. WINKEL
2. INKOM
3. VITRINE
4. BALIE
5. TAFEL
6. BINNEN VITRINE
7. BERGING
8. KLUIS
9. WERKATELIER