


WERKTEKENING CZE verbouwen van een kapel datum: 20/10/2005 plan: WT 01* versie: A		architectuur Kristoffel Boghaert Waterkruislaan 6, BE-9040 Gent tlf. +32 (0)9 233 90 30 kristoffel.boghaert@telenet.be ligging: Michielsvlei 2, N.-5623 Eijndhoven opdrachtgever: Pastoor Bexif & Dienst Geestelijke Verzorging Calvariaziekenhuis Eindhoven Postbus 130, N.-5602 ZA Eindhoven schaal: 1:20 datum: 06/12/2005 bijlegging: algemene revisie voor akkoord: de bouwheer de architect de aannemer
PLAN NIVEAU + 0.000		

LEGENDE		
	beton bestaand	
	muren bestaand	
	nieuwe dragende muren	

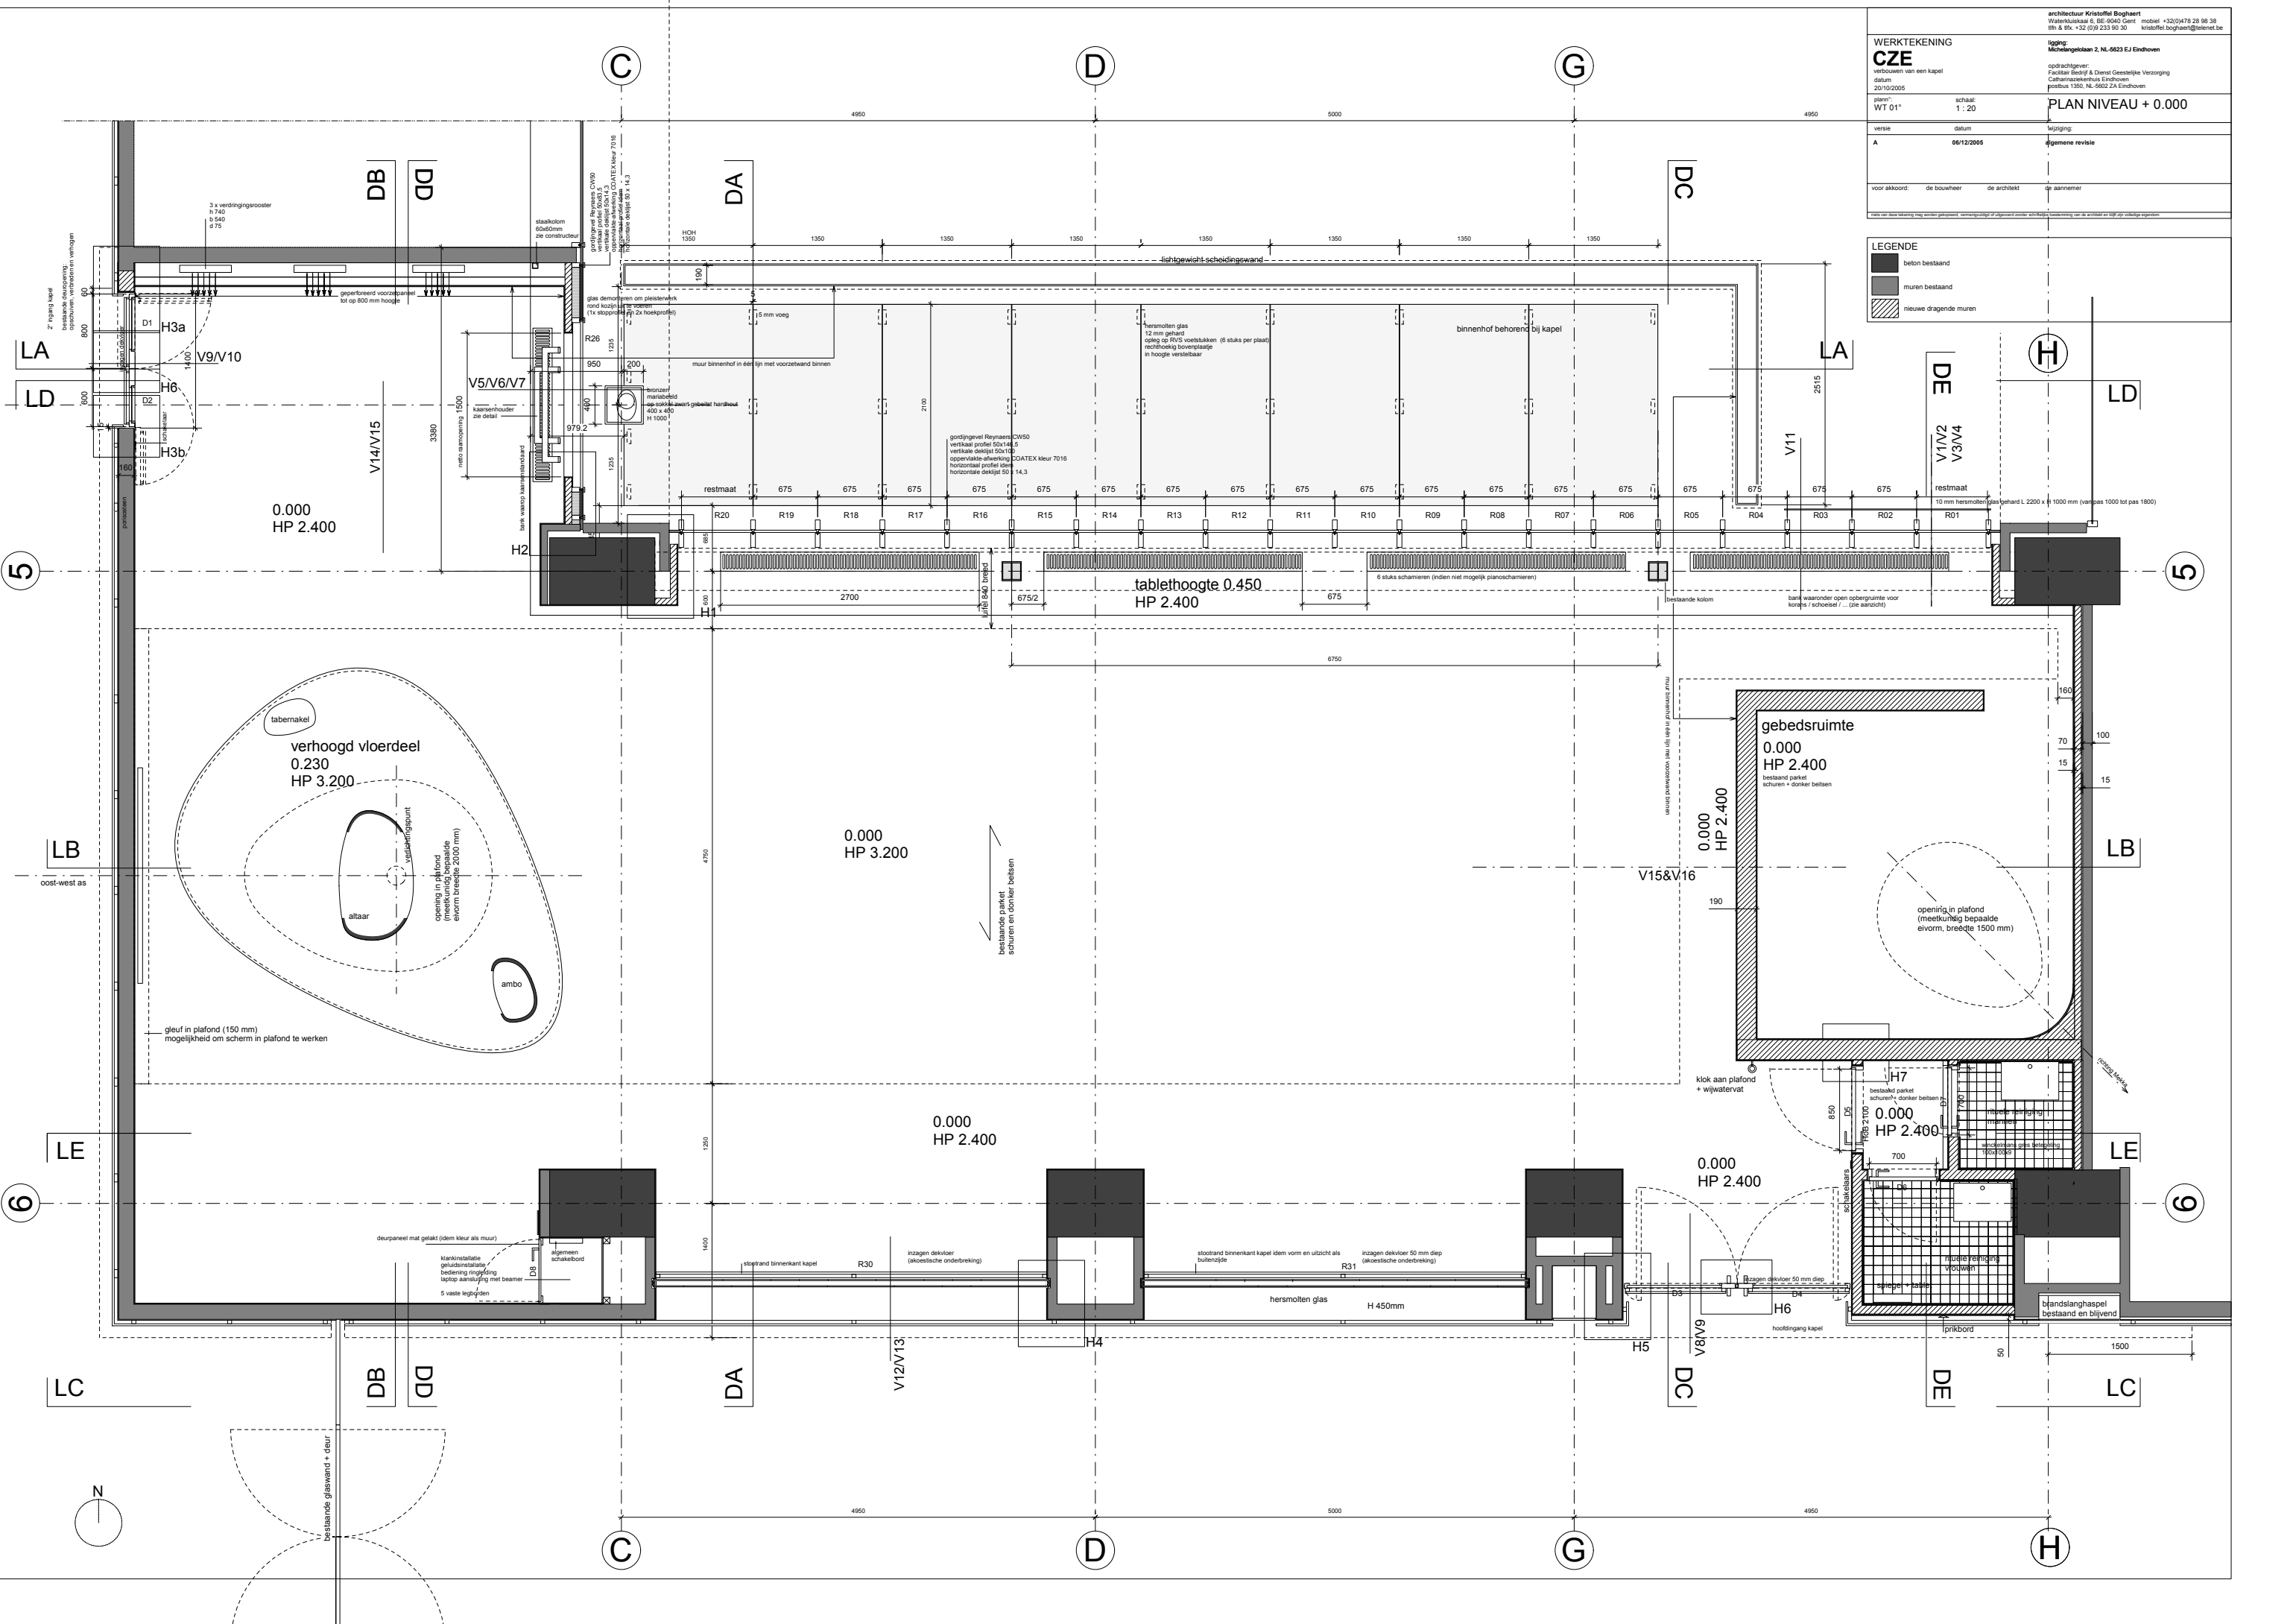

0.000
HP 2.400

verhoogd vloerdeel
0.230
HP 3.200

0.000
HP 3.200

gebedsruimte
0.000
HP 2.400

0.000
HP 2.400

0.000
HP 2.400

algemeen
schakbord

hersmolten glas
H 450mm

0.000
HP 2.400

0.000
HP 2.400

0.000
HP 2.400

bestaande glaswand + deur