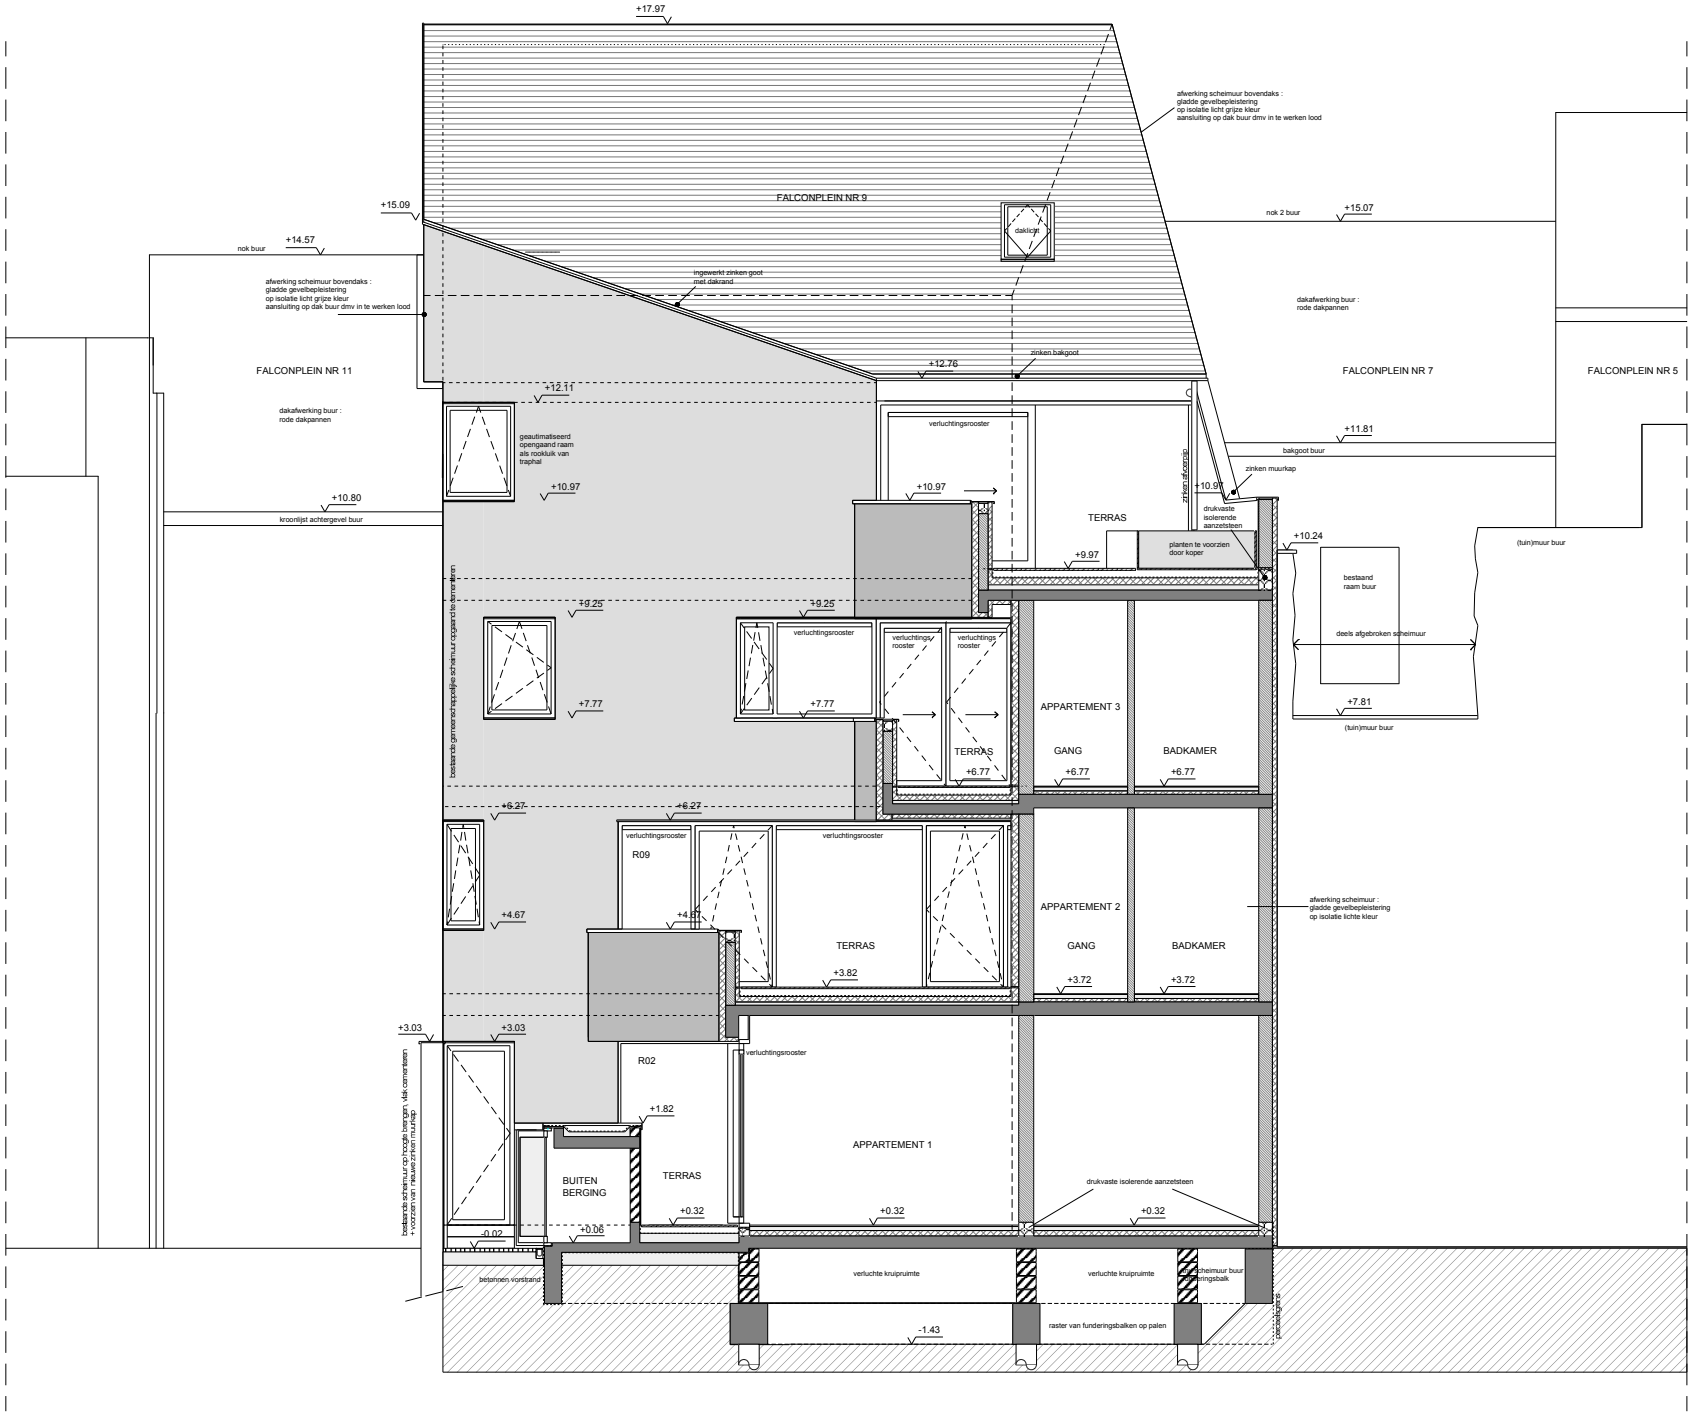

0 m 1 m 4 m

puls architecten

AGVESPA Falconplein, 4 appartementen, Antwerpen
dwarssnede BB'