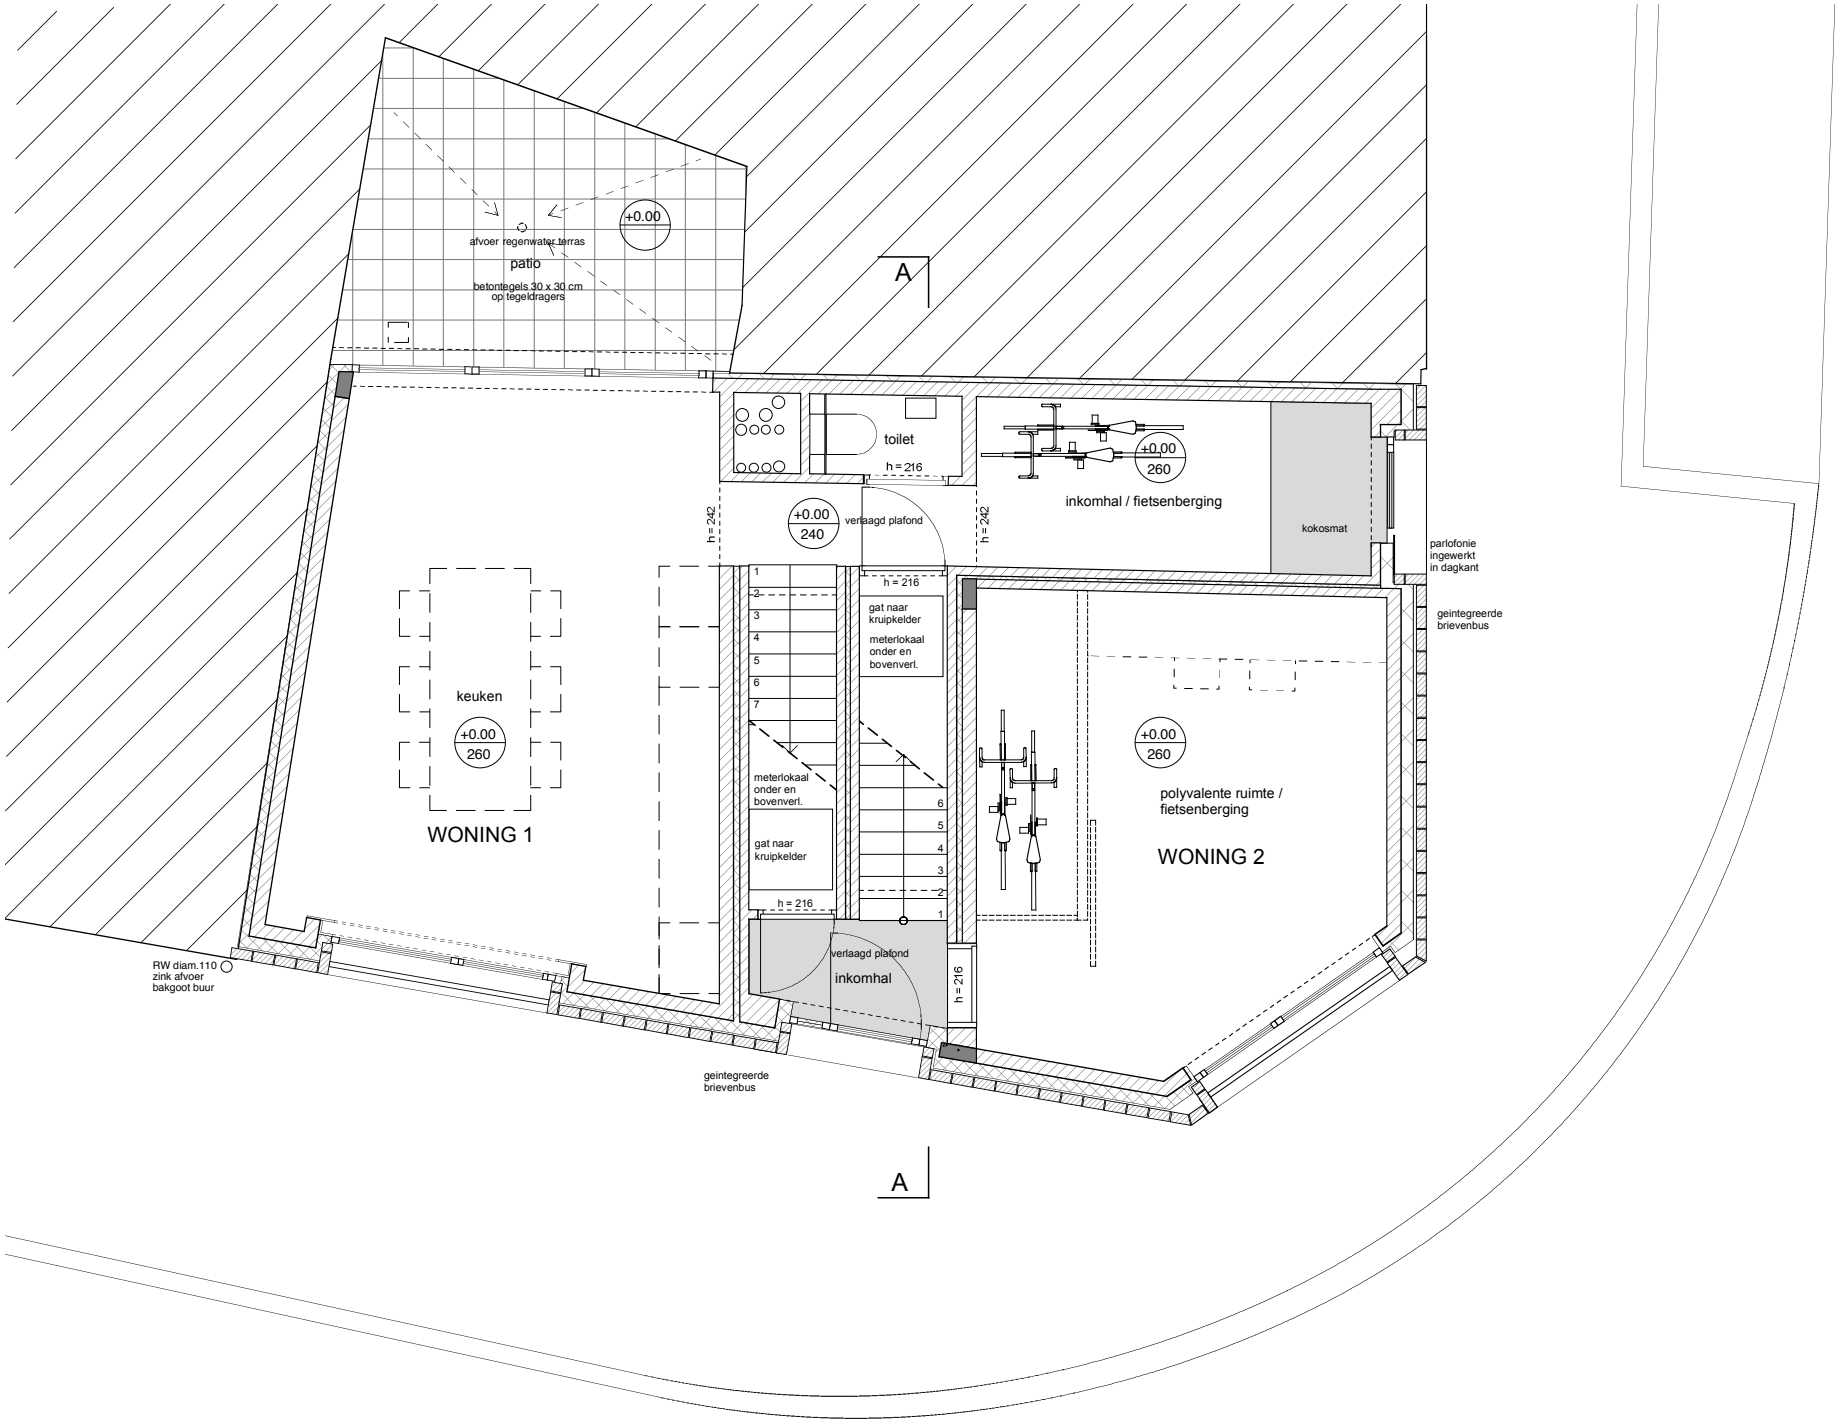

N 0 m 1 m 2 m

puls architecten

Spoorstraat - Rotterdamstraat, dubbelwoonst, Antwerpen
niveau 0