


aanzicht noordgevel - 1/50

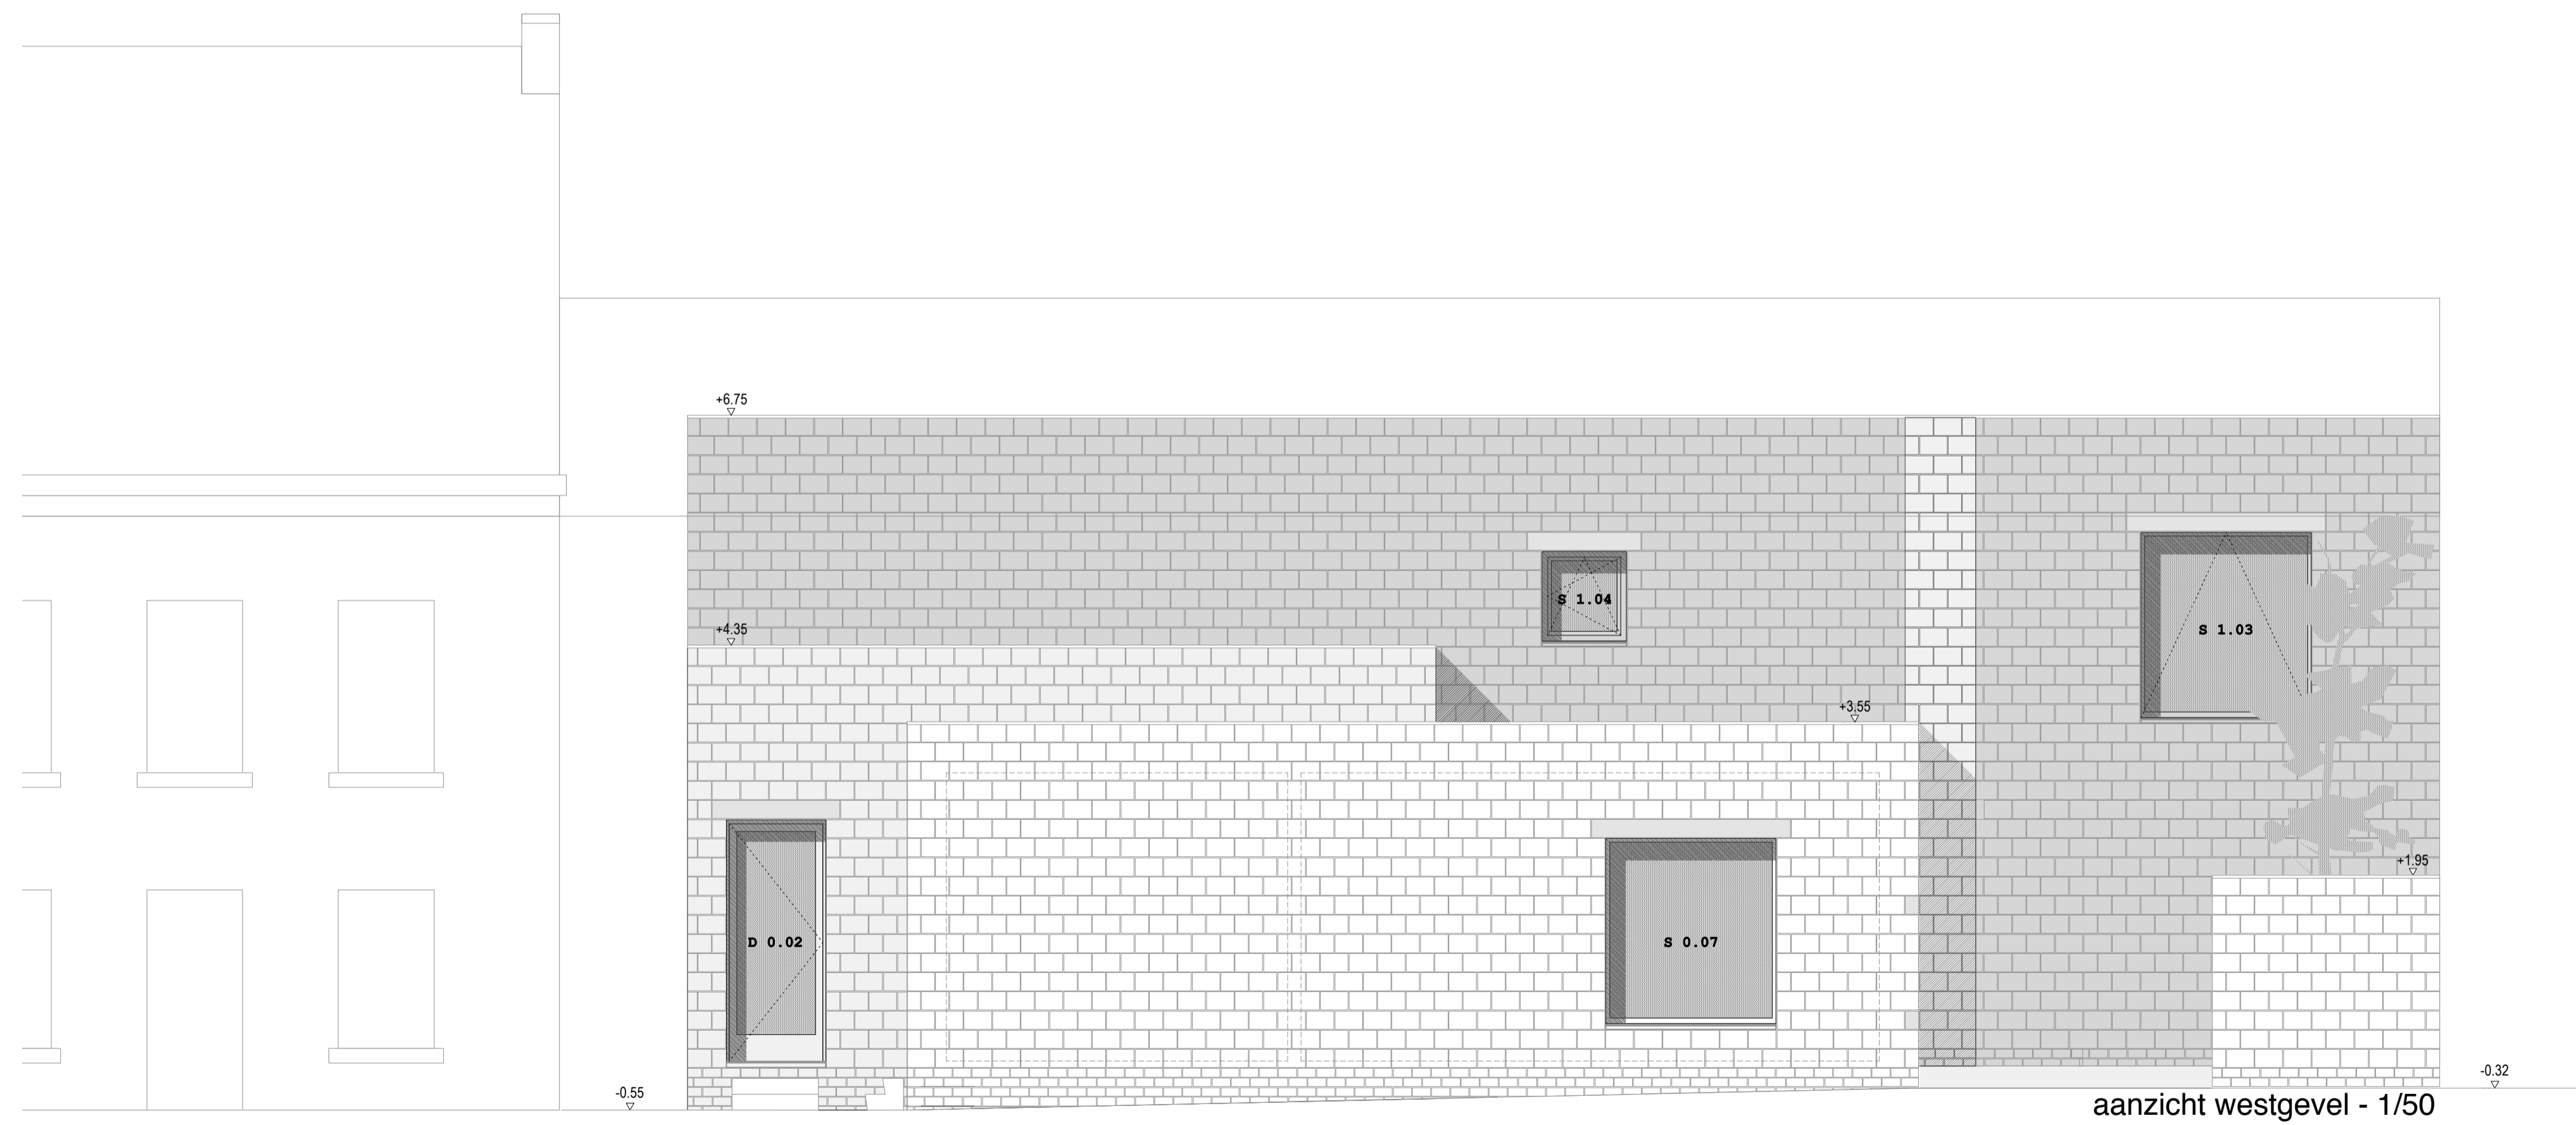

aanzicht westgevel - 1/50

titel	Westgevel + Noordgevel	project	JOC Lichterveelde	architect	RAAMWERK
nummer plan	55	datum	05/03/2019	opdrachtgever	Gemeente Lichterveelde
		formaat	A3	schaal	1/50

