


aanzicht zuidgevel - 1/50

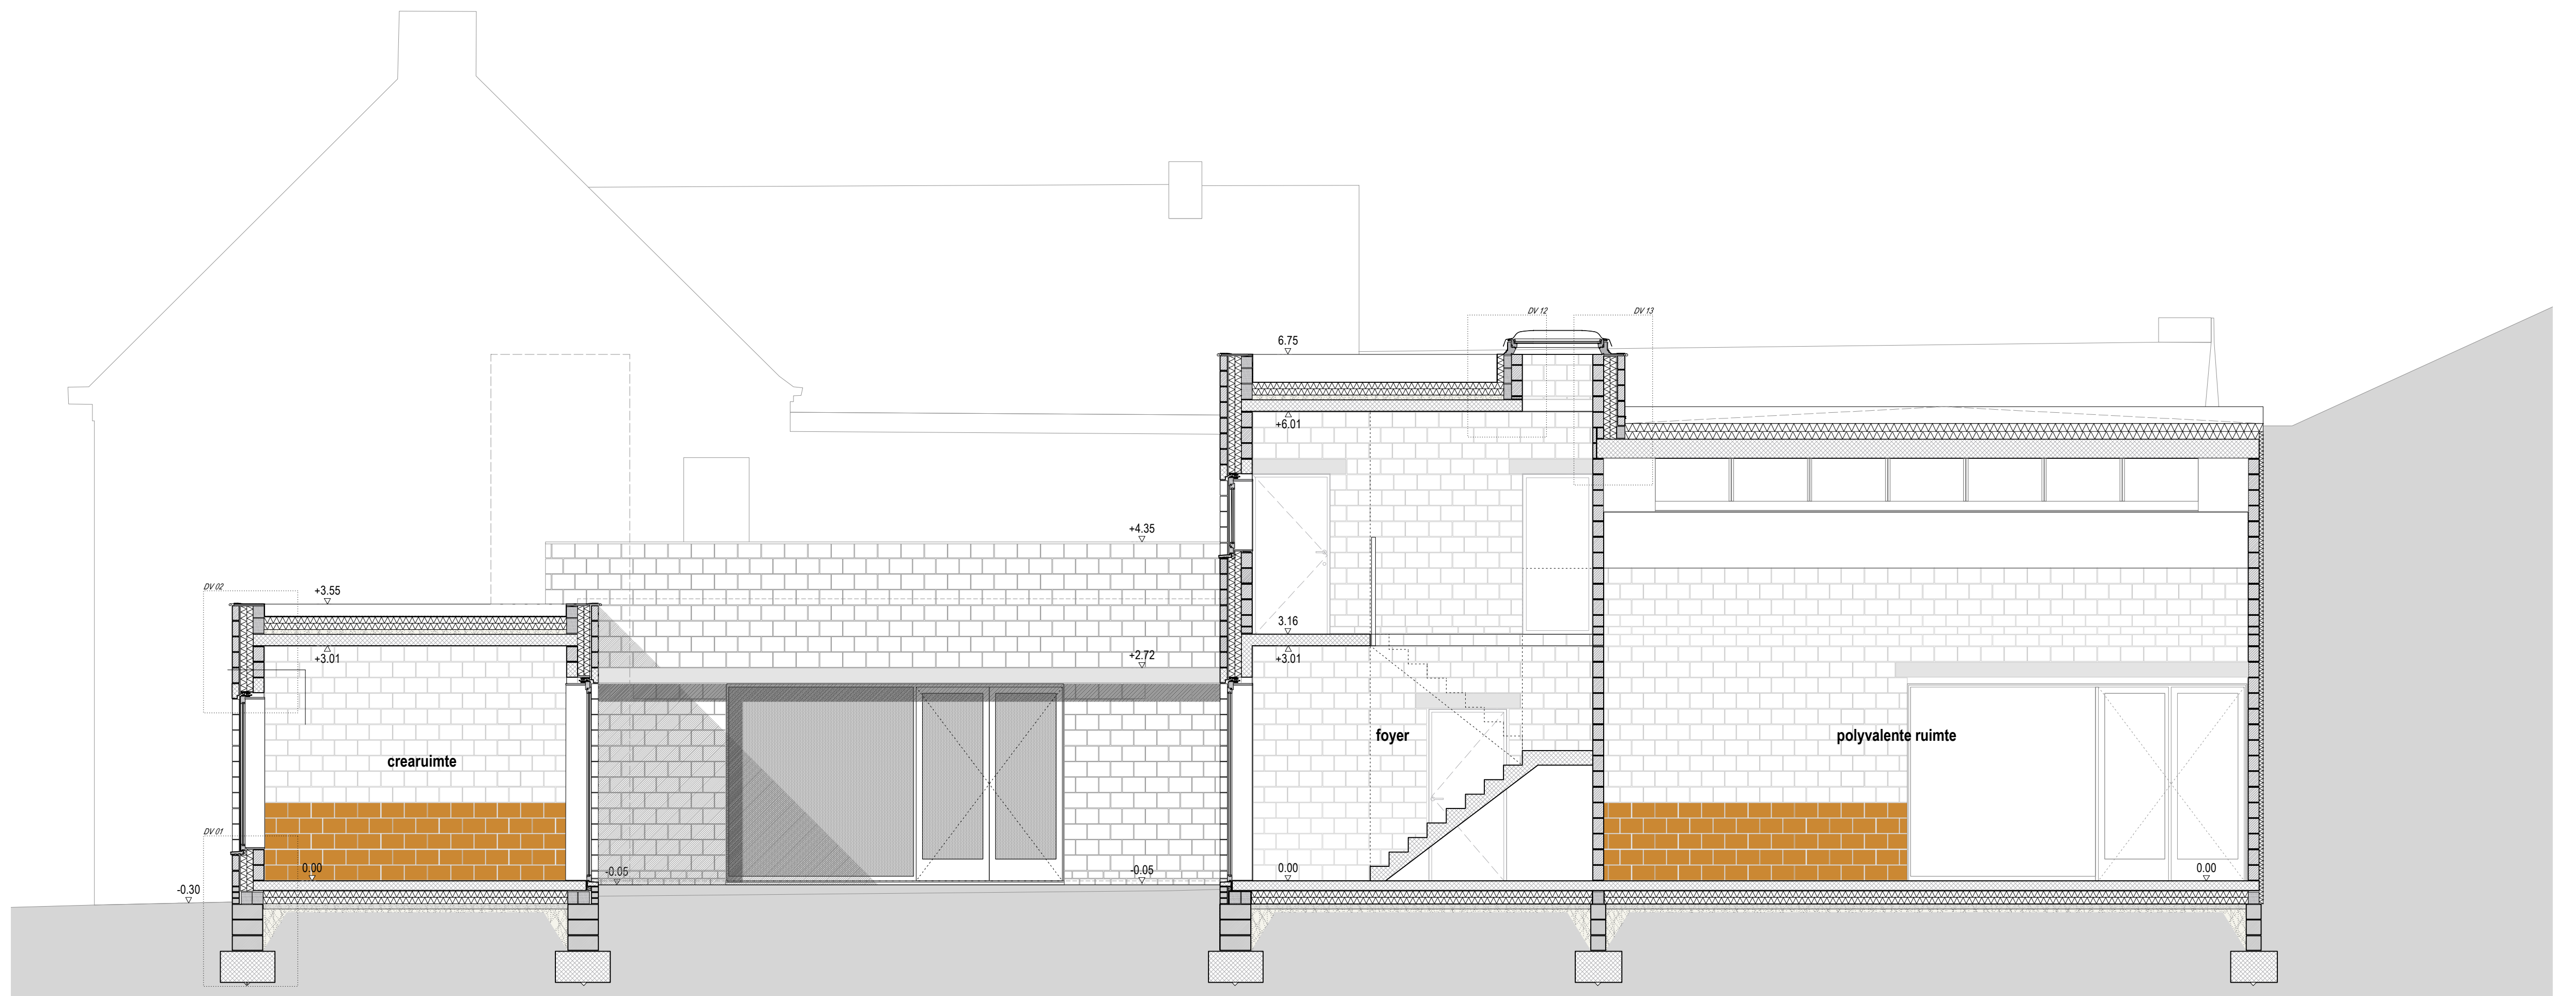

snede AA - 1/50

titel	snede AA + Zuidgevel	project	JOC Lichterveide	architect	RAAMWERK
nummer plan	45	datum	05/03/2019	opdrachtgever	Gemeente Lichterveide
		formaat	A3	schaal	1/50

De afbeelding is een voorbeeld van een tekening die gemaakt is met behulp van de software van de architect. Het is niet bedoeld als een bouwtekening en kan afwijken van de werkelijkheid.