



Torhoutstraat - Buurtweg nr. 1

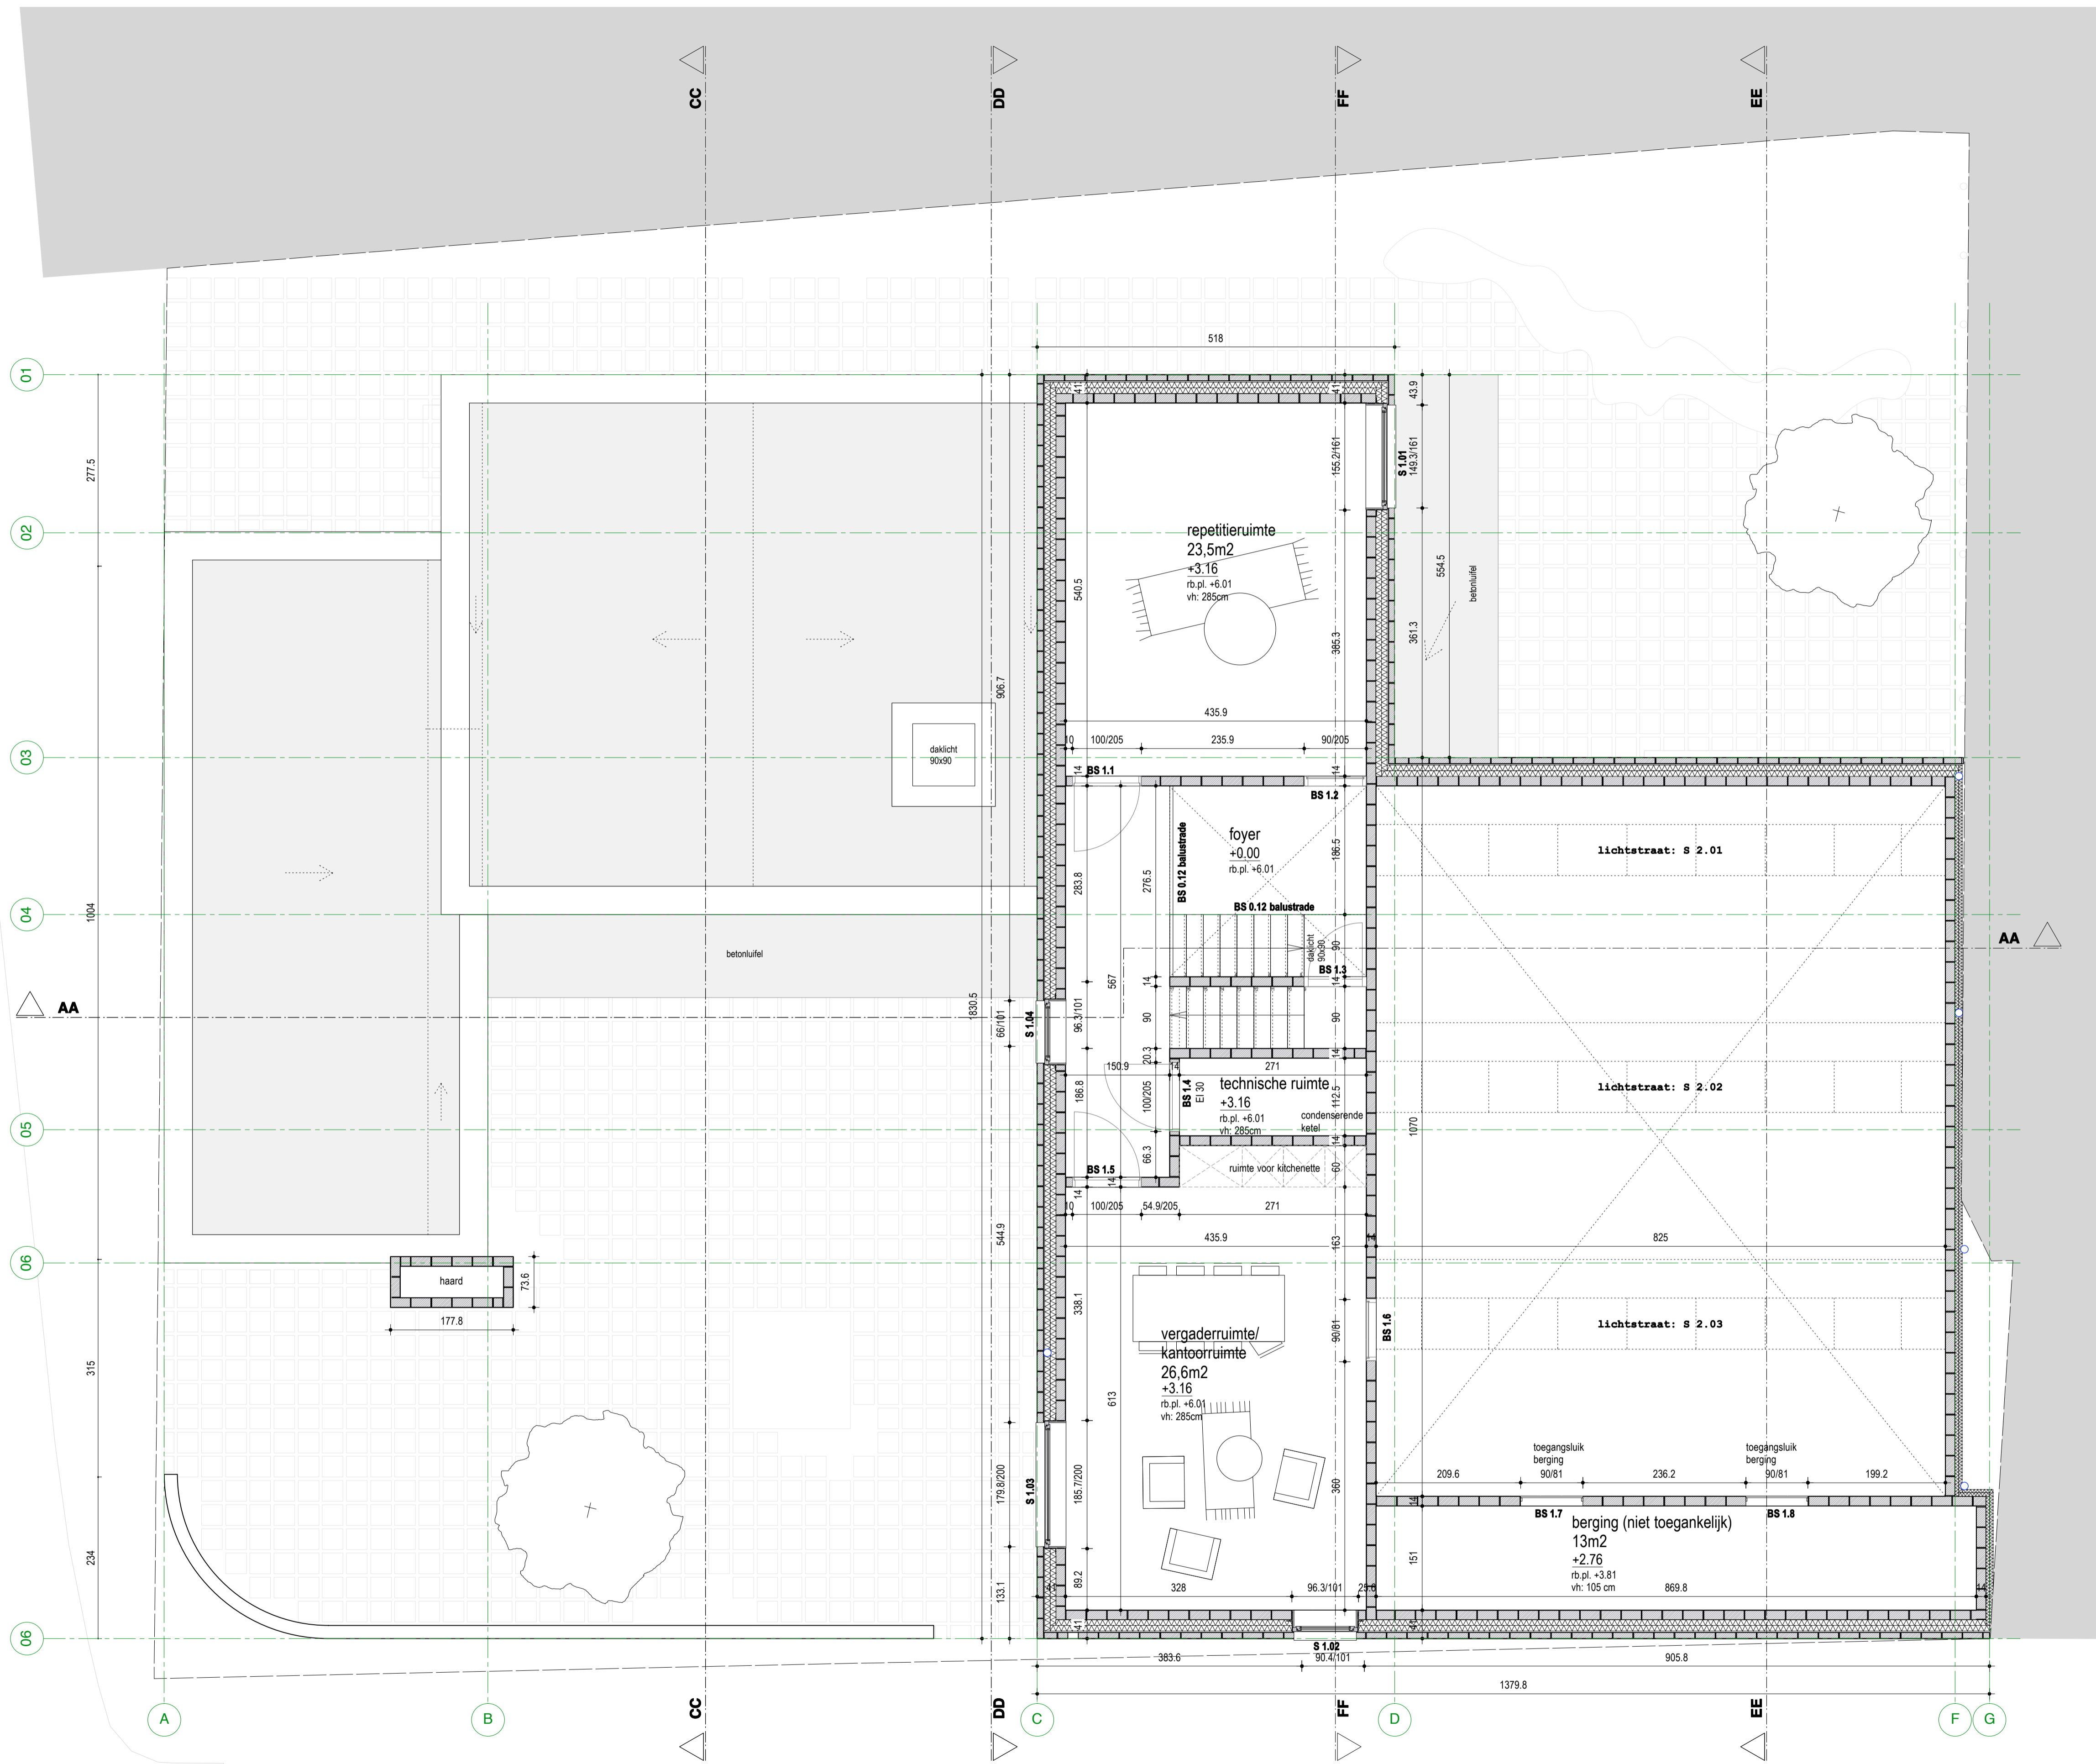

Boomgaardstraat - Buurtweg nr. 25

titel	Niveau 1	project	JOC Lichtervelde	architect	RAAMWERK
nummer plan	35	datum	05/03/2019	opdrachtgever	Gemeente Lichtervelde
		formaat	A3	schaal	1/50

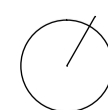

