


Natuursteen, witteige tint, geschild, dikte 3 cm  
 Vulkubak, steel, rood  
 Boom  
 Bekrands, steel, Ø70 mm, goudgrijs  
 Verlichtingspaal, steel en glas, groen  
 Hellingpaal, beton, donker grijze tint  
 Bekrands, steel, Ø70 mm, goudgrijs  
 Vulkubak, steel, rood  
 Natuursteen, witteige tint, geschild, dikte 3 cm  
 Boom  
 Zfank, beton, donker grijze tint  
 Verlichtingspaal, steel en glas, groen  
 Bekrands, steel, Ø70 mm, goudgrijs

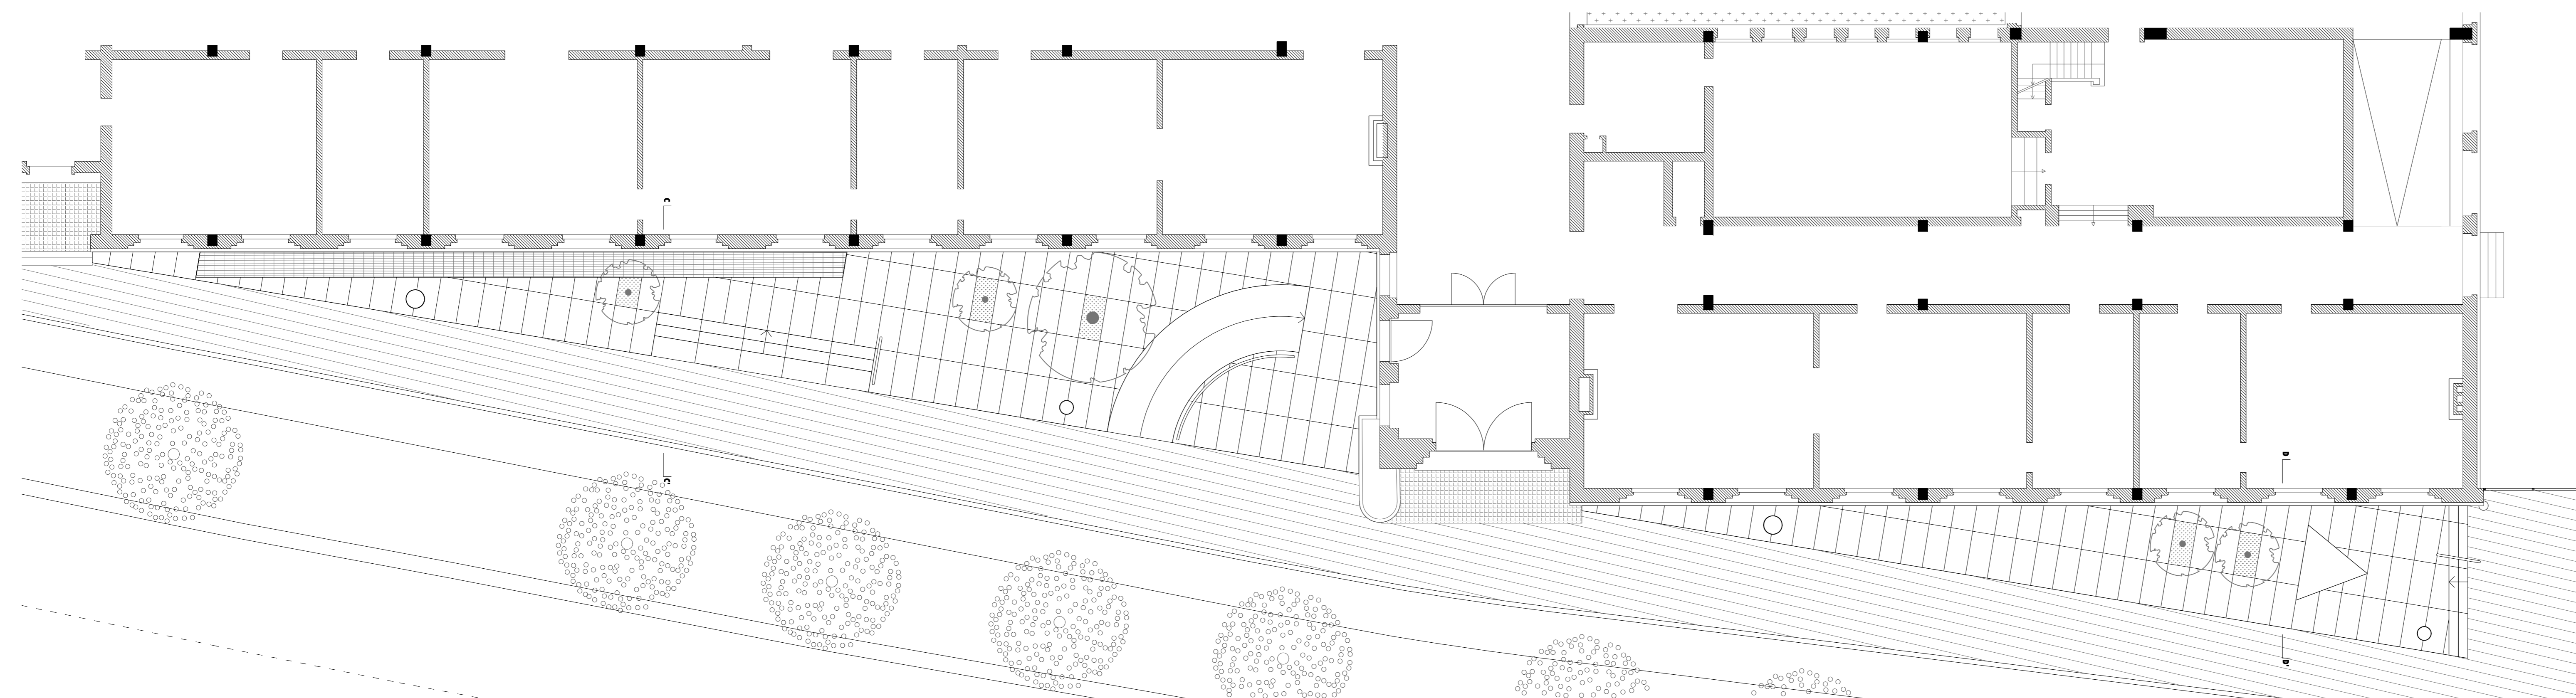

RE-ST \_baukuh am Granthij

Project:  
 079 KLEIN SEMINARIE HOOGSTRATEN  
 FASE 1: HERAANLEG VOORZONE  
 Bouwplan:  
 Vrijheid 234  
 2320 Hoogstraten (Antwerpen)  
 kadaster: 1e Afdeling, sectie B, nrs 214z

Datum:  
 04.03.2016  
 Schaal:  
 1/100

Plan:  
 (11/17) GEVEL EN GRONDPLAN  
 ZONE 3-4

Bouwheer:  
 KLEIN SEMINARIE HOOGSTRATEN  
 Vrijheid 234, 2320 Hoogstraten  
 Tel: +3233464040

Architect:  
 RE-ST  
 Z/A Torenplein 2/13 3500 Hasselt  
 studio: Carnotstraat 39, 2060 Antwerpen  
 Tel: +3233451545  
 www.RE-ST.be

Architect:  
 baukuh  
 Via Ferratisaan 70, 20137 Milano  
 Tel: +390284542714  
 posta@baukuh.it

Studiebureau stabiliteit, technieken en EPB\_verslaggever:  
 GRONTMIJ BELGIUM NV  
 Herkenboswegel 88/91 01, 3500 Hasselt  
 Tel: +3211266870

Veiligheidscoördinator:  
 ARCHITECTEN HECTOR&VANLAERBvba  
 A. de Bakingsstraat 1 bus 4, 2320 Hoogstraten  
 Tel: +3233142292

BOUWAANVRAAG