


GEBOUWD

- 1. woning
- 2. koffiehuis
- 3. kantoor
- 4. (fietsen)berging
- 5. buitenkeuken - pingpong

TUIN

- 6. INKOM dendermondseswtg
- 7. gemeenschappelijke tuin
  - a. tuin in helling
  - b. lage tuin
- 8. private tuin
- 9. doorgang
- 10. terras publiek

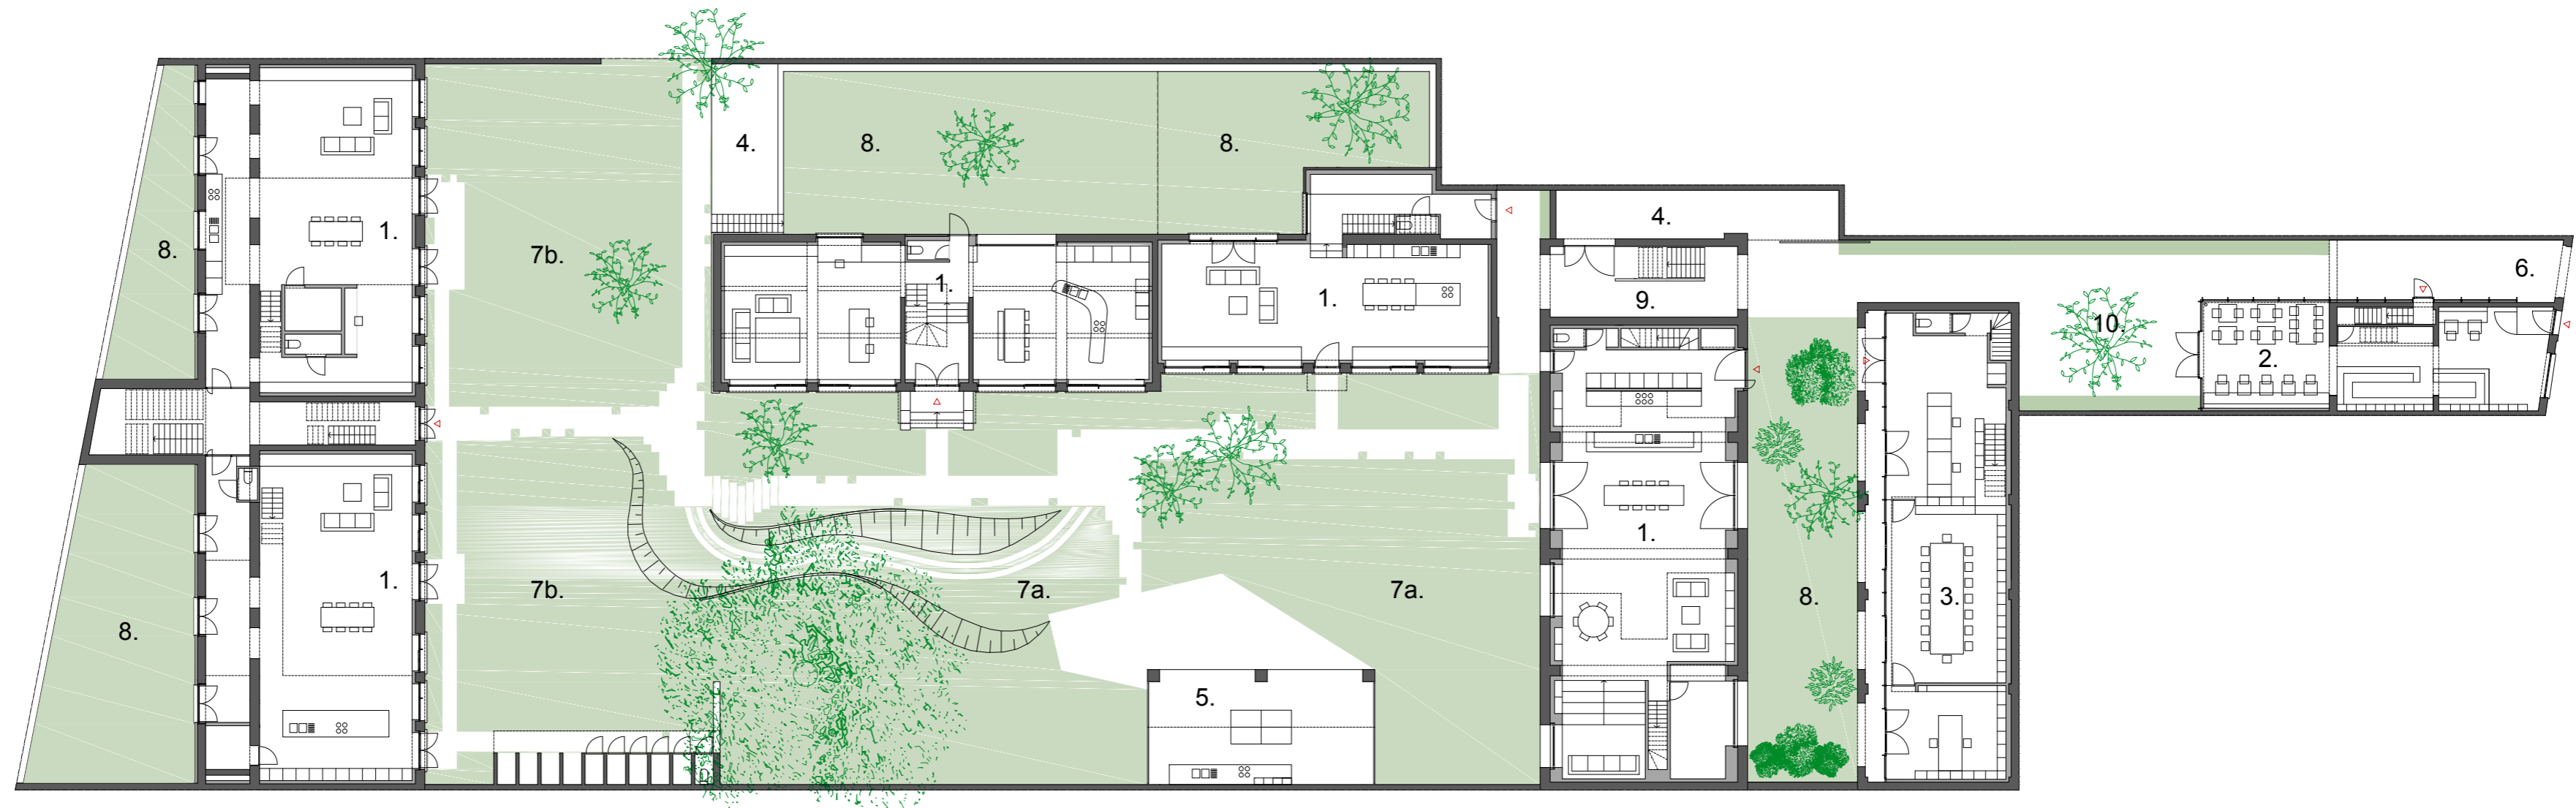

gelijkvloers